
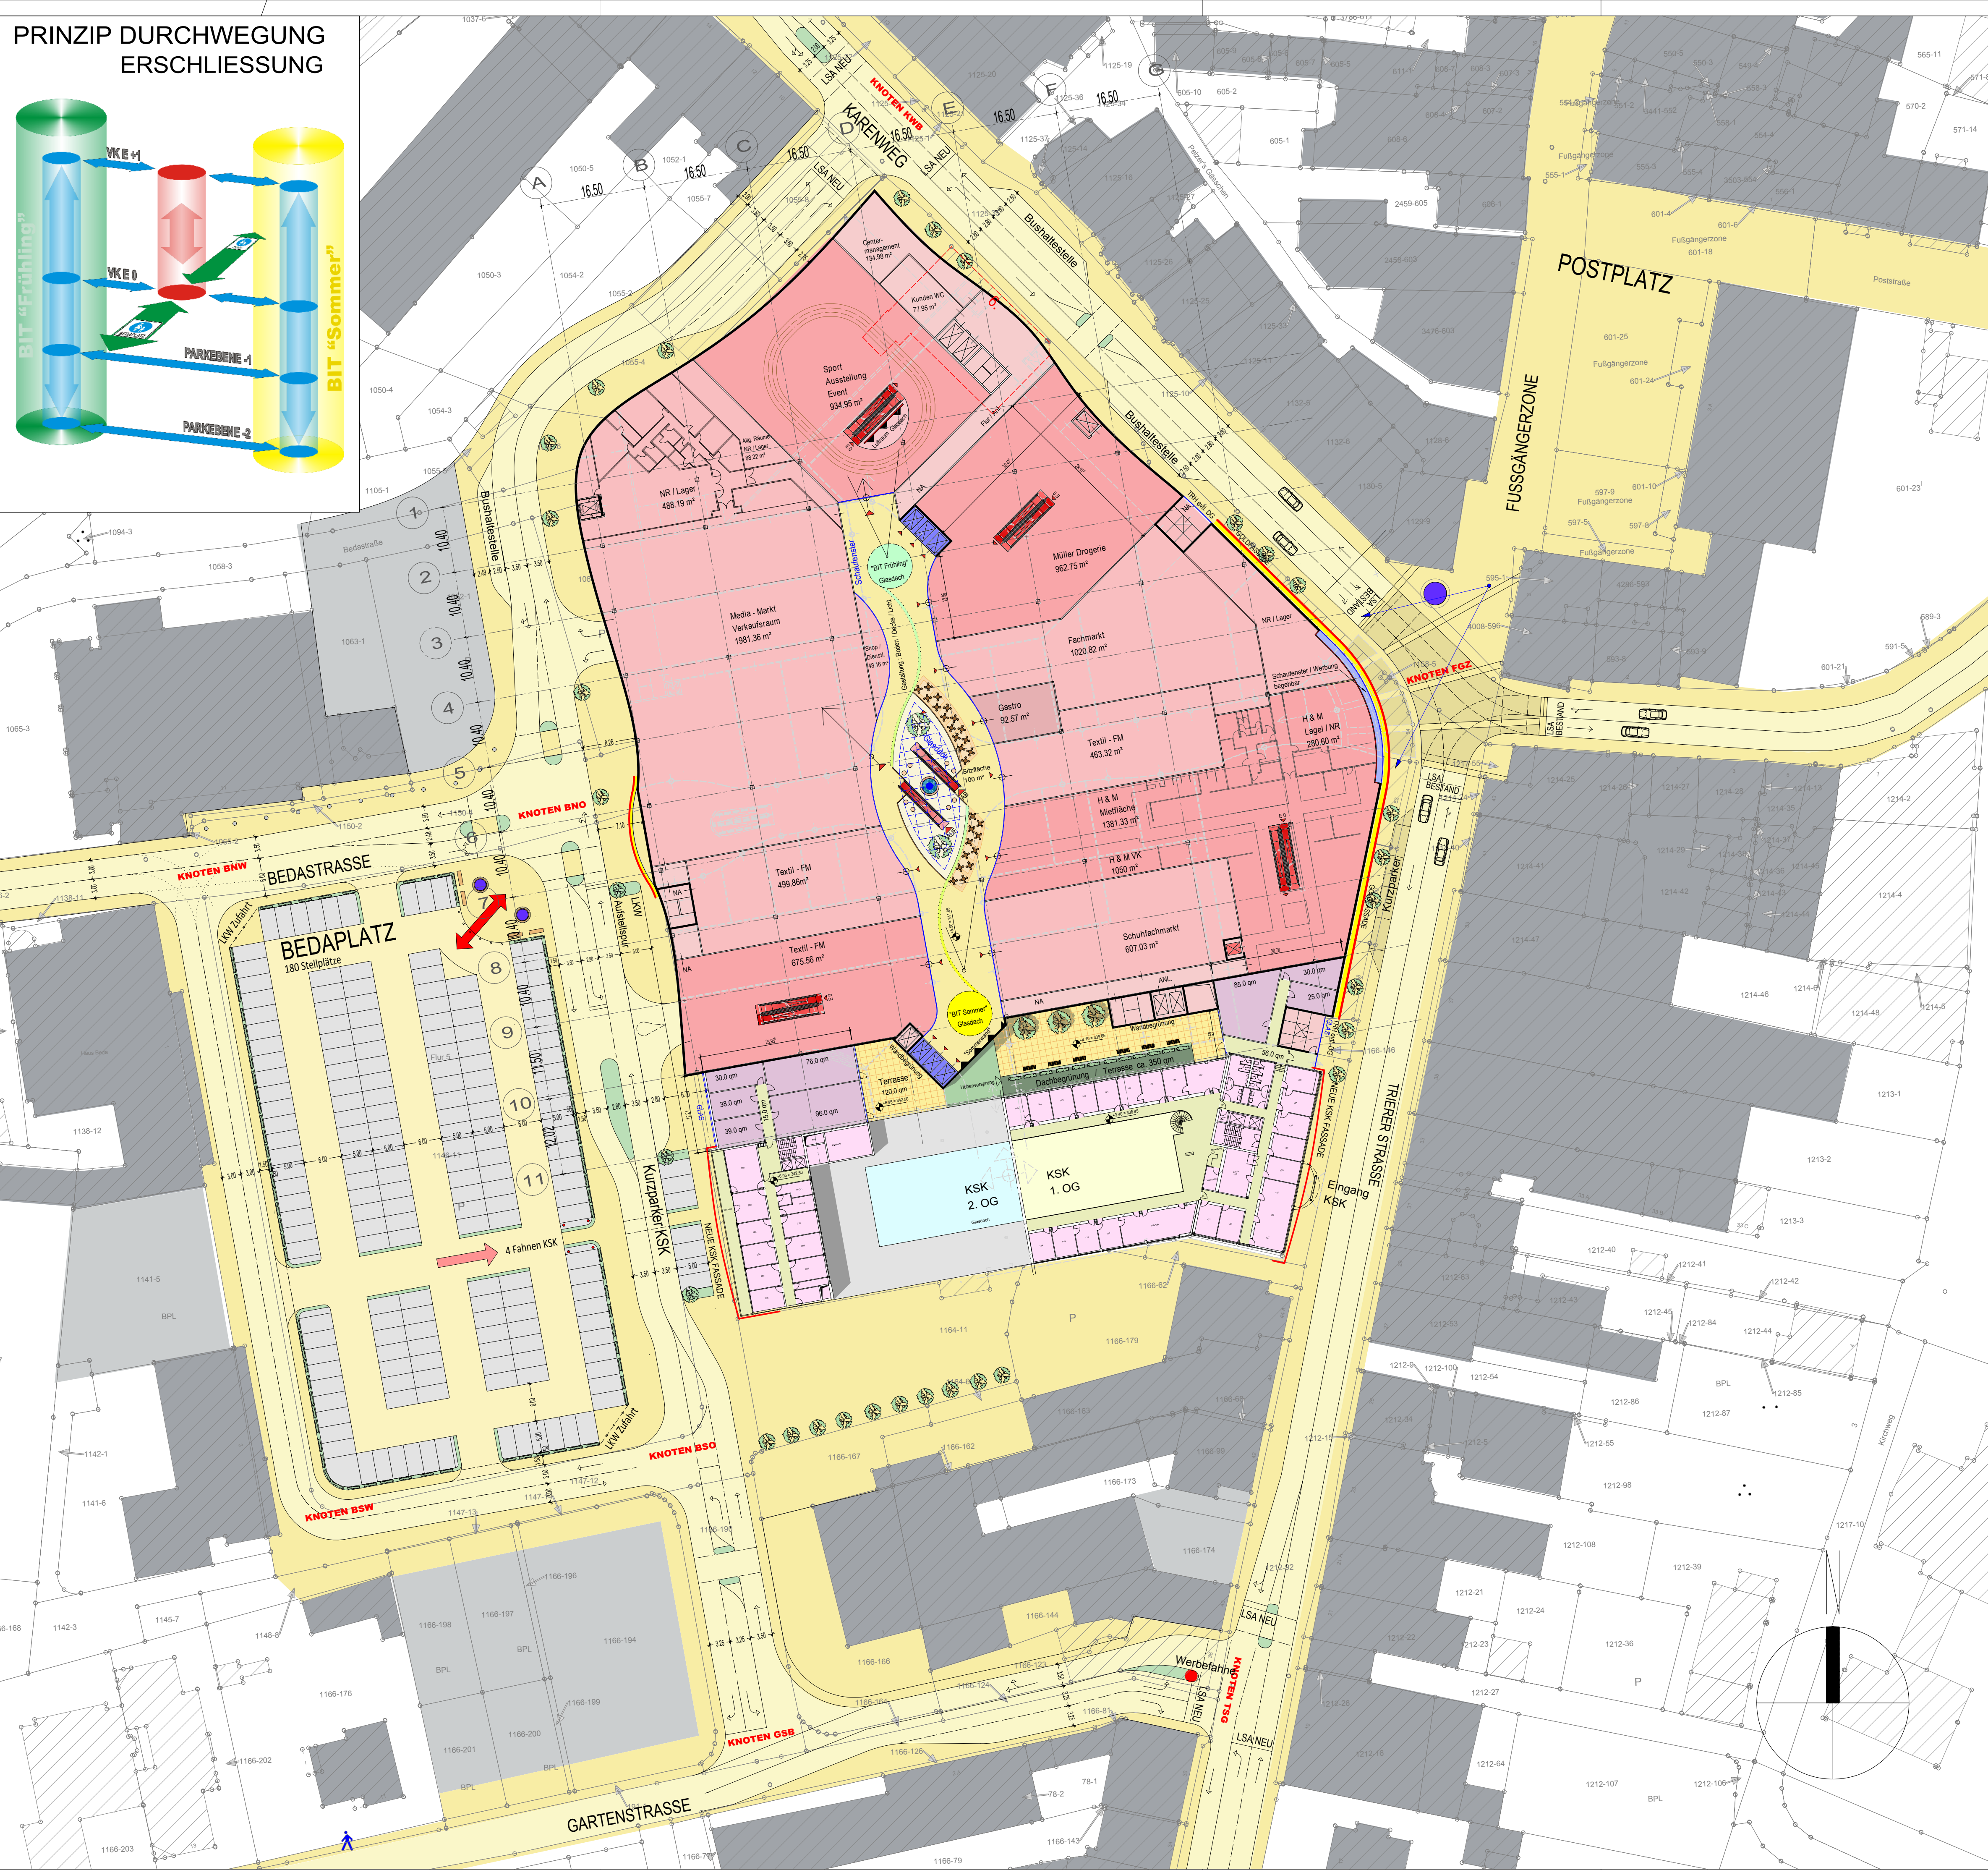


The diagram illustrates the BIT architecture with three vertical cylinders. The left cylinder is green and labeled "BIT 'Frühling'", the right is yellow and labeled "BIT 'Sommer'", and the central one is red. Blue arrows indicate connections: "VKE+1" and "VKE 0" between the left and central cylinders, and "PARKBENE -1" and "PARKBENE -2" between the central and right cylinders. Green double-headed arrows show data flow between the central red cylinder and both the left and right BIT cylinders.

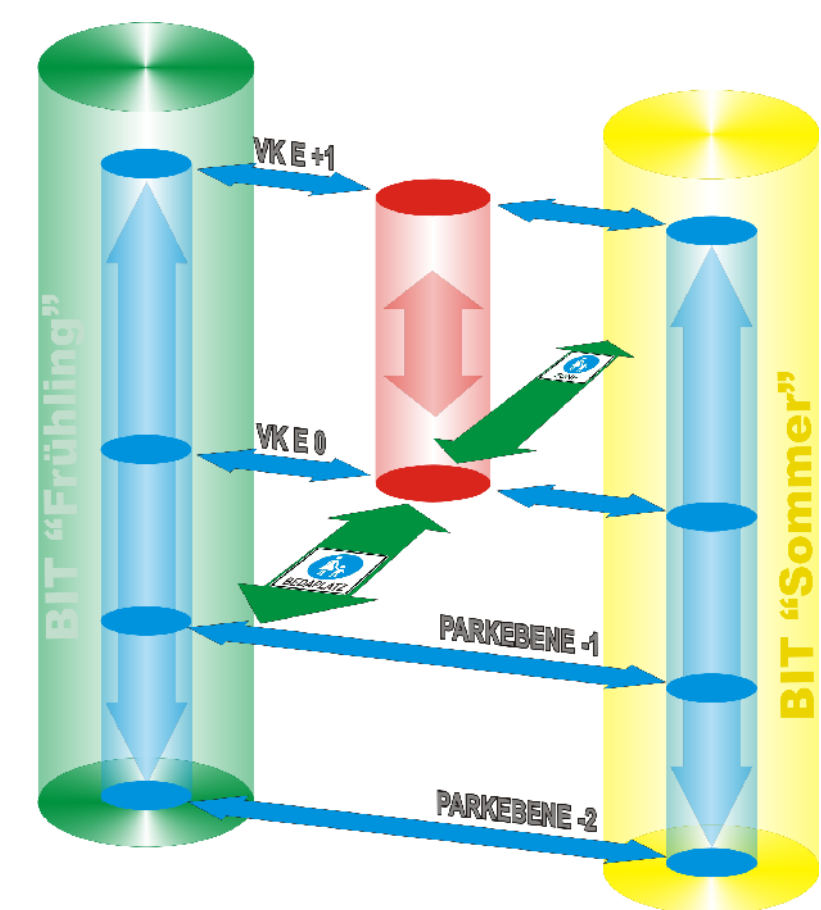

9	25.07.2011	IS	Anpassung an neuen Stützenskizzen und neuen Fassadenrisseplan, Verkehrsablenkung vom Verkehr
8	12.05.2011	IS	PLANSTAND 12.05.2011
Index	Datum	Name	Änderung

PROJEKT.

BIT - GALERIE in 54634 Bitburg



INVESTOR / BAUHERR.	PLANUNG / ARCHITEKT.	MARKTFORSCHUNG	VERMIETUNG
 Faco Immobilien GmbH Bedaplatz 3 54634 Bitburg	 Development BR GmbH Ehrenhalde 5 70192 Stuttgart Architekt Bernhard Reiser	 International Strategy Consultants Headquarter Holstenplatz 20 D-22765 Hamburg.	 Hillemeyer Immobilien GmbH Herringhauser Straße 27 58556 Lippstadt
BEBAUUNGSPLAN	VERKEHR	HAUSTECHNIK	STATIK.
 Immissionsschutz Städtebau Umweltplanung Am Tower 14 D-54634 Bitburg	 Ingenieur/soziell für Verkehrsplanung und -technik Hohenzollernstr. 119 56068 Koblenz		

PLANINHALT

ANLAGE 1b/3

GRUNDRISS EBENE +1

Variante ohne Ärztehaus

LEISTUNGSPHASE: ENTWURFSPLANUNG		
PROJEKTNUMMER: 46049	MASSSTAB: 1:500	PLANNUMMER. / INDEX 10 / 9
ERSTELLT / DATUM: 22.12.2010	GEPRÜFT / DATUM:	INDEX-DATUM 25.07.2011

$$H/B = 594 / 841 \text{ (0.50m}^2\text{)}$$

Allplan 2011