
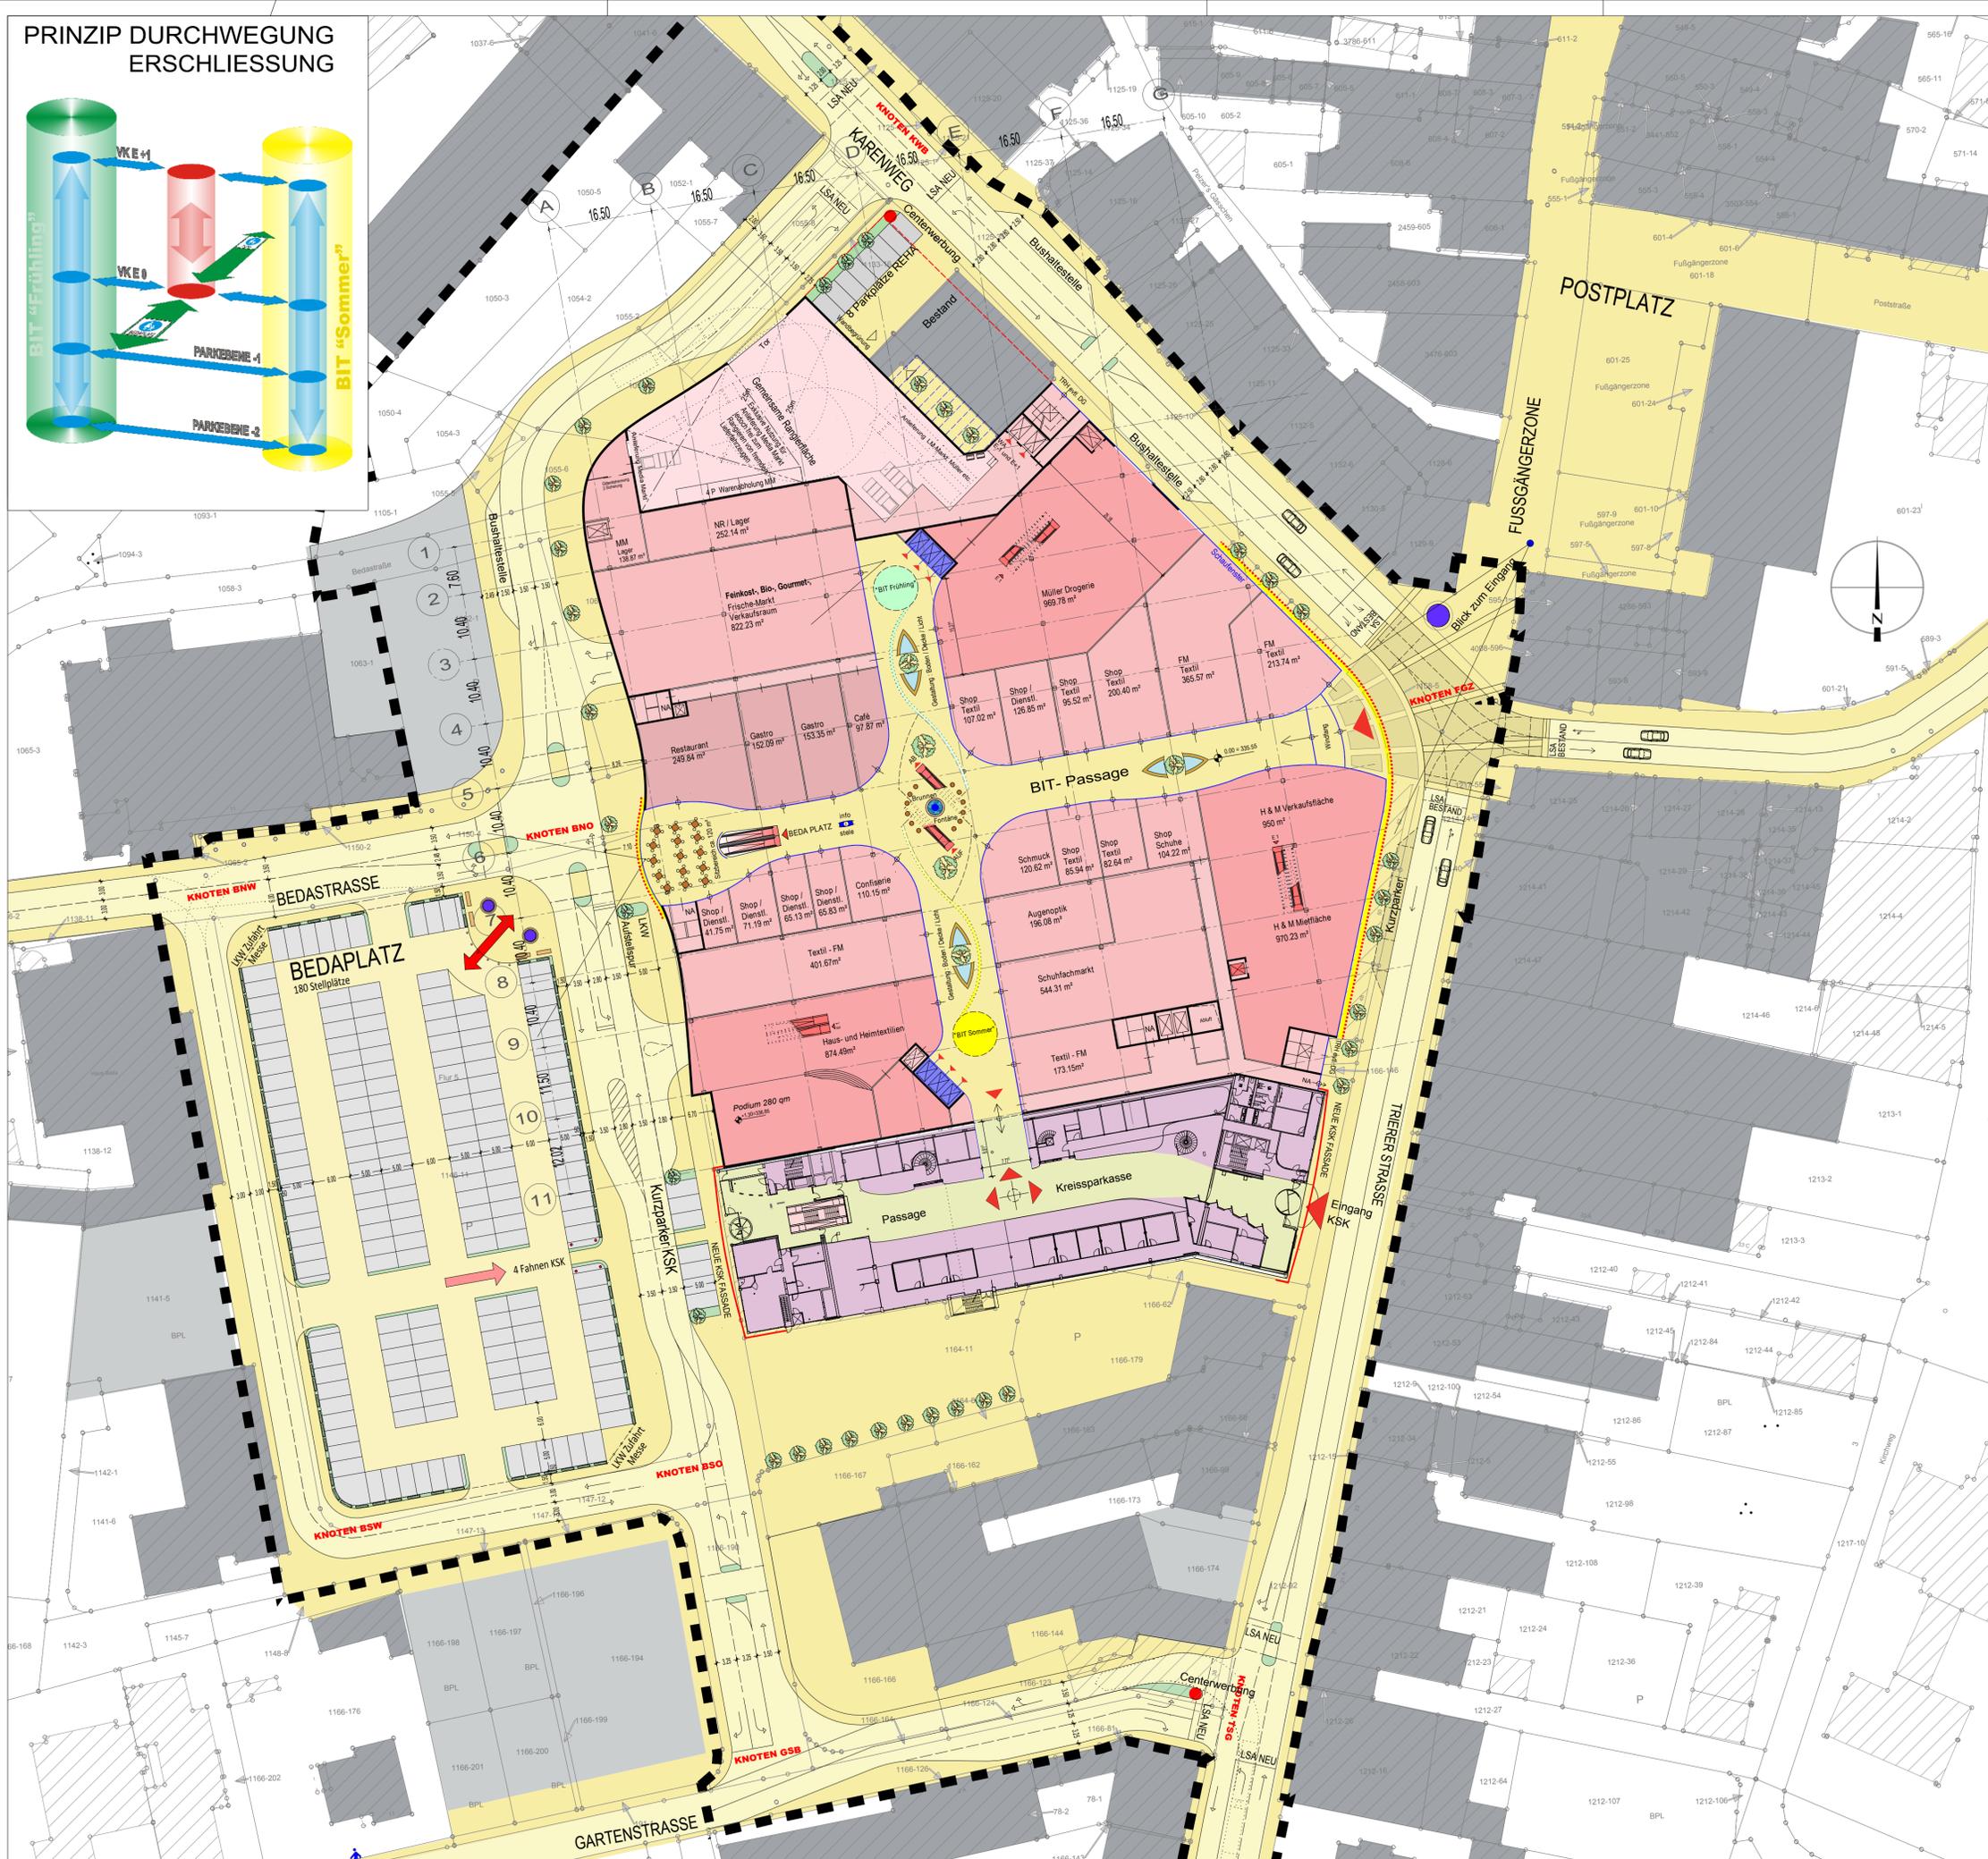


**PRINZIP DURCHWEGUNG
ERSCHLISSUNG**

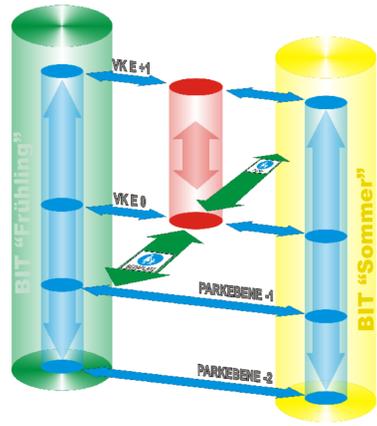

LEGENDE - HINWEISE

8	22.07.2011	IS	Stützstruktur geändert, neue Fassadenverlauf, Verkehrsbindung gem. Verenc
7	07.06.2011	IS	Kreuzung Karenweg / Triererstraße
14	12.05.2011	IS	PLANSTAND: 18.07.2011 PLANSTAND: 20.01.2011 PLANSTAND: 22.01.2011 PLANSTAND: 03.02.2011 PLANSTAND: 03.03.2011 PLANSTAND: 25.06.2011
Index	Datum	Name	Änderung

PROJEKT:
BIT - GALERIE in 54634 Bitburg



INVESTOR / BAUHERR. FACIO Facio Immobilien GmbH Bedaplatz 3 54634 Bitburg	PLANUNG / ARCHITEKT. MESA Development BR GmbH Ehrenhalde 5 70192 Stuttgart Architekt Bernhard Reiser	MARKTFORSCHUNG THOMSEN GROUP International Strategy Consultants Headquarter Holstenplatz 20, D-22765 Hamburg.	VERMIETUNG HILLEMAYER IMMOBILIEN GMBH Hillemeyer Immobilien GmbH Herrnghäuser Straße 27 59556 Lippstadt
BEBAUUNGSPLAN BSU Immissionsschutz Städtebau Umweltplanung Am Tower 14 D-54634 Bitburg	VERKEHR Ingenieursozialität für Verkehrsplanung und -technik VERTEC Hohenzollernstr. 119 56088 Koblenz	HAUTECHNIK	STATIK.
PLANINHALT GRUNDRISSEBENE 0 Variante mit Erhalt Ärztehaus			ANLAGE 1a/2
LEISTUNGSPHASE ENTWURFSPLANUNG		PROJEKTNUMMER. 46049	PLANNUMMER. / INDEX 11 / 8
ERSTELLT / DATUM. 22.12.2010		MASSSTAB. 1:500	INDEX-DATUM 22.07.2011