


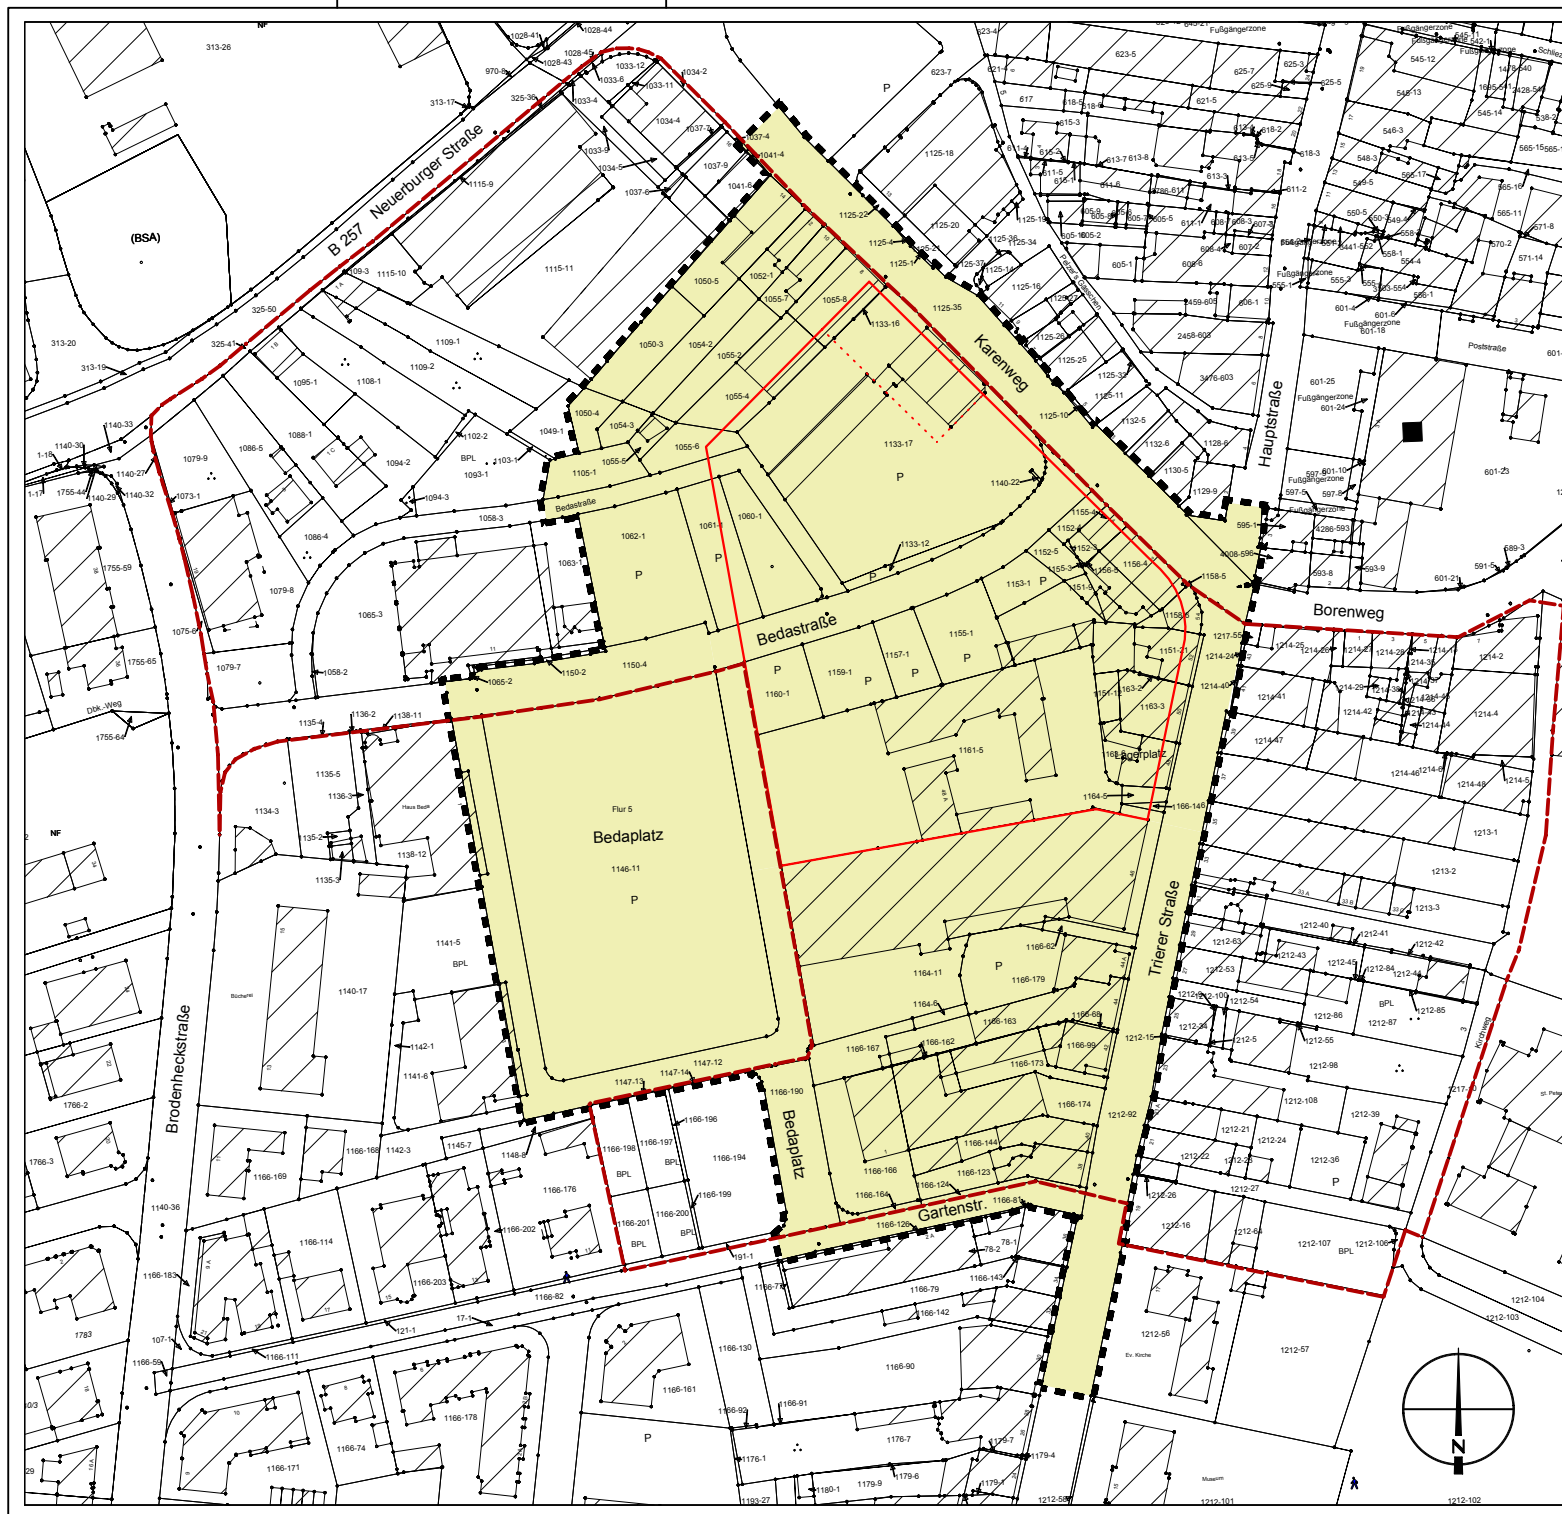

LEGENDE - HINWEISE

- Grenze des räumlichen Geltungsbereiches
- Plangebiet ca. 38.940,00 qm
- Gebäudeumriss Kante des geplanten Vorhabens
- Gebietsabgrenzung Sanierungsgebiet

PROJEKT.

BIT - GALERIE in 54634 Bitburg



INVESTOR / BAUHERR.

FACO
immobilien

Faco Immobilien GmbH
Bedaplatz 3

54634 Bitburg

PLANUNG / ARCHITEKT

MESA
Development BR GmbH

Ehrenhalde 5
70192 Stuttgart

Architekt Bernhard Reiser

VERMIETUNG

HILLEMAYER
IMMOBILIEN GMBH

Hillemeyer Immobilien GmbH
Herringerhauser Straße 27

59556 Lippstadt

PLANINHALT

BEBAUUNGSPLAN Nr.: 57 bit

BEZEICHNUNG : "BIT-GALERIE"

PLANGEBIET DES VORHABENS

Anlage 1

LEISTUNGSPHASE

BEBAUUNGSPLANVERFAHREN

PROJEKTNUMMER

46049

MASSSTAB

1 : 2000

PLANNUMMER

4

ERSTELLT / DATUM

10.02.2011

GEPRÜFT / DATUM

INDEX / DATUM

H/B = 210 / 297 (0.06m²)