

### Auszug aus den Geobasisinformationen - Liegenschaftskarte -

Bitburg, 04.01.2007


Ungefäher Maßstab 1: 1000

Antrag-Nr. KB 102/07

Landkreis Bitburg-Prüm  
Gemeinde Bitburg  
Gemarkung Bitburg  
Flur 4

Karte 55.3838C

Vermessungs- und Katasteramt Prüm

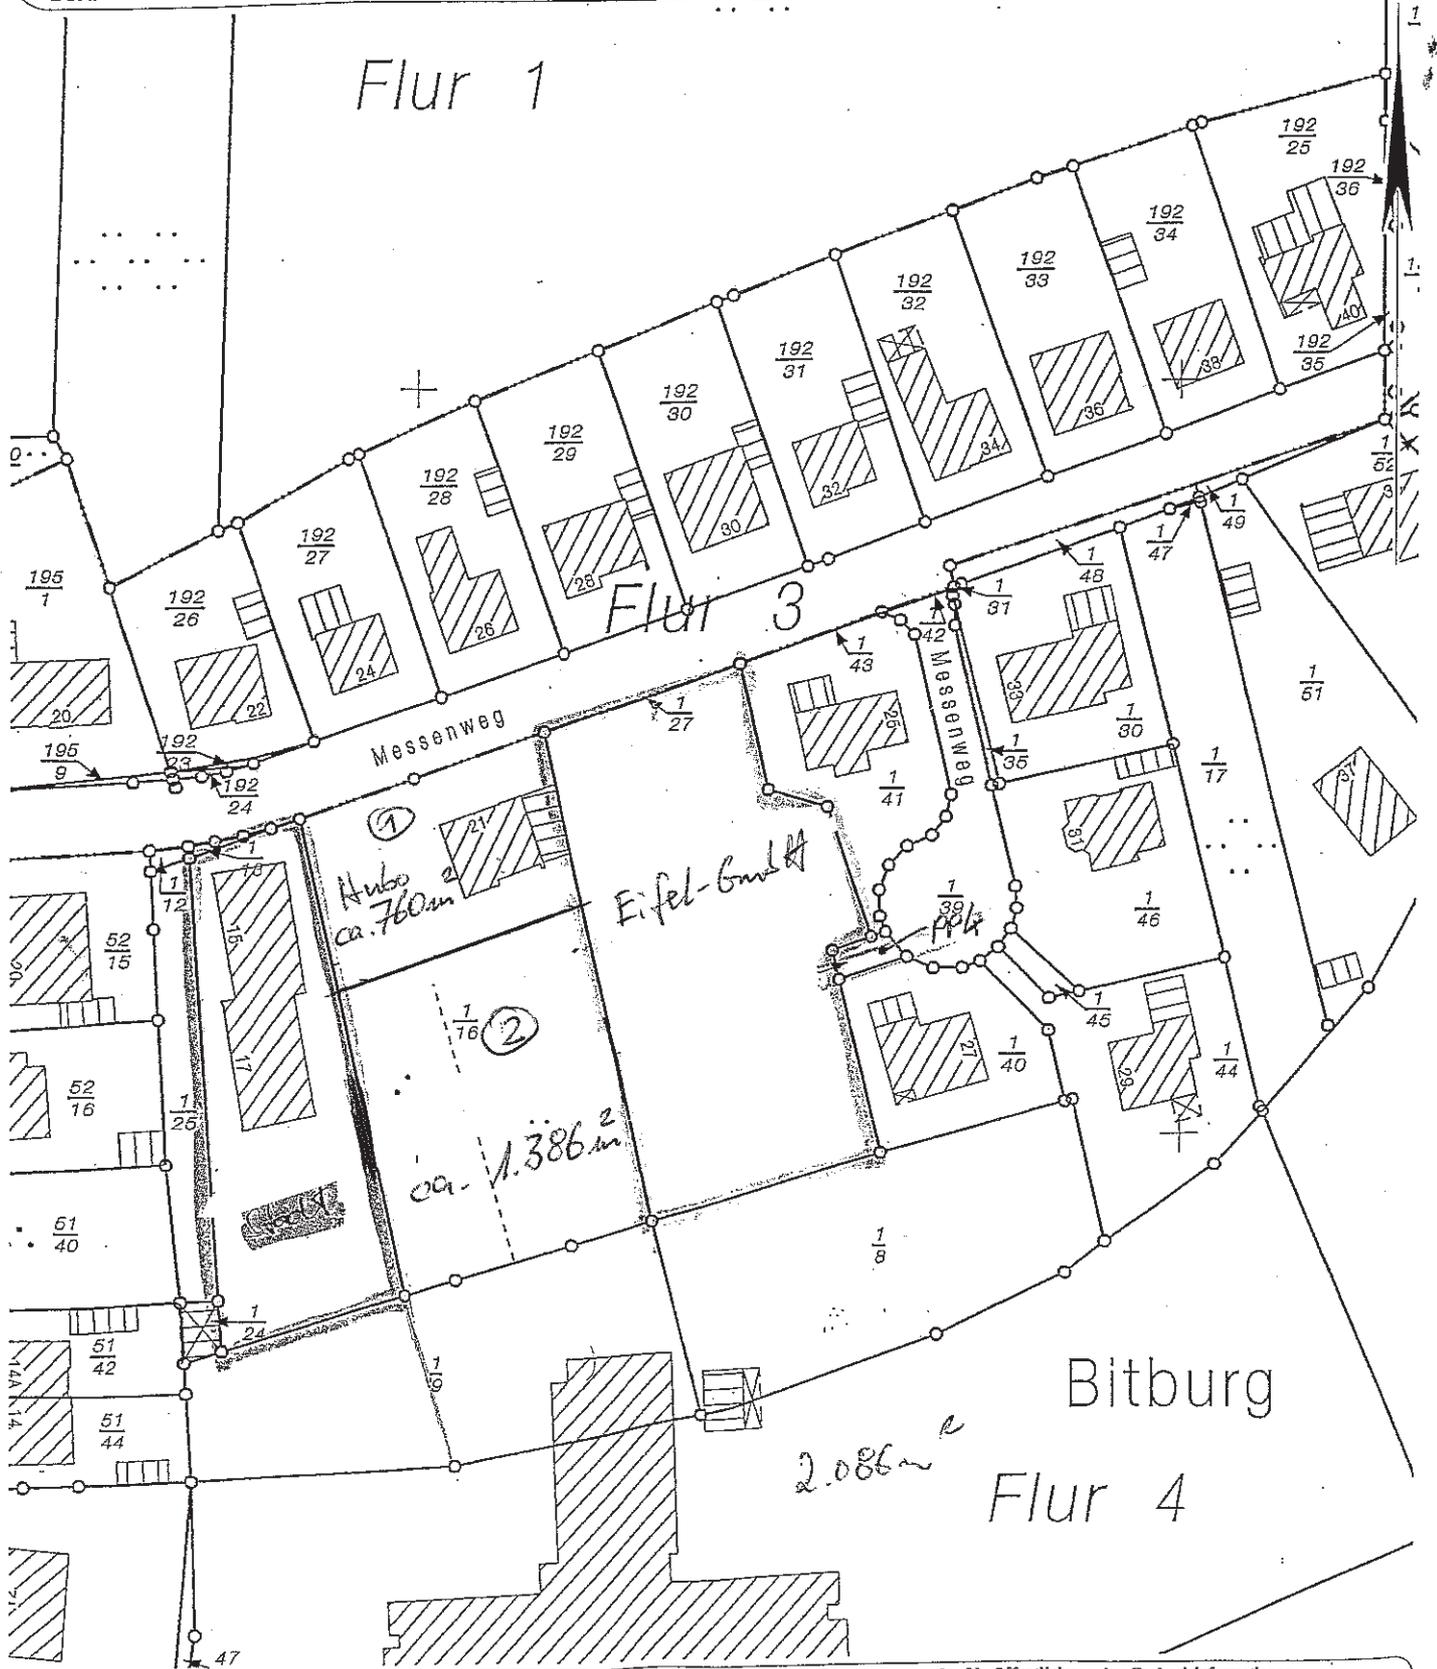

Vervielfältigungen für eigene Zwecke sind zugelassen. Eine Umwandlung, unmittelbare oder mittelbare Vermarktung oder Veröffentlichung der Geobasisinformationen bedarf der Zustimmung der zuständigen Vermessungs- und Katasterbehörde (§ 12 Landesgesetz über das amtliche Vermessungswesen).

Eine örtliche Überprüfung des Gebäudebestandes hat nicht stattgefunden.