
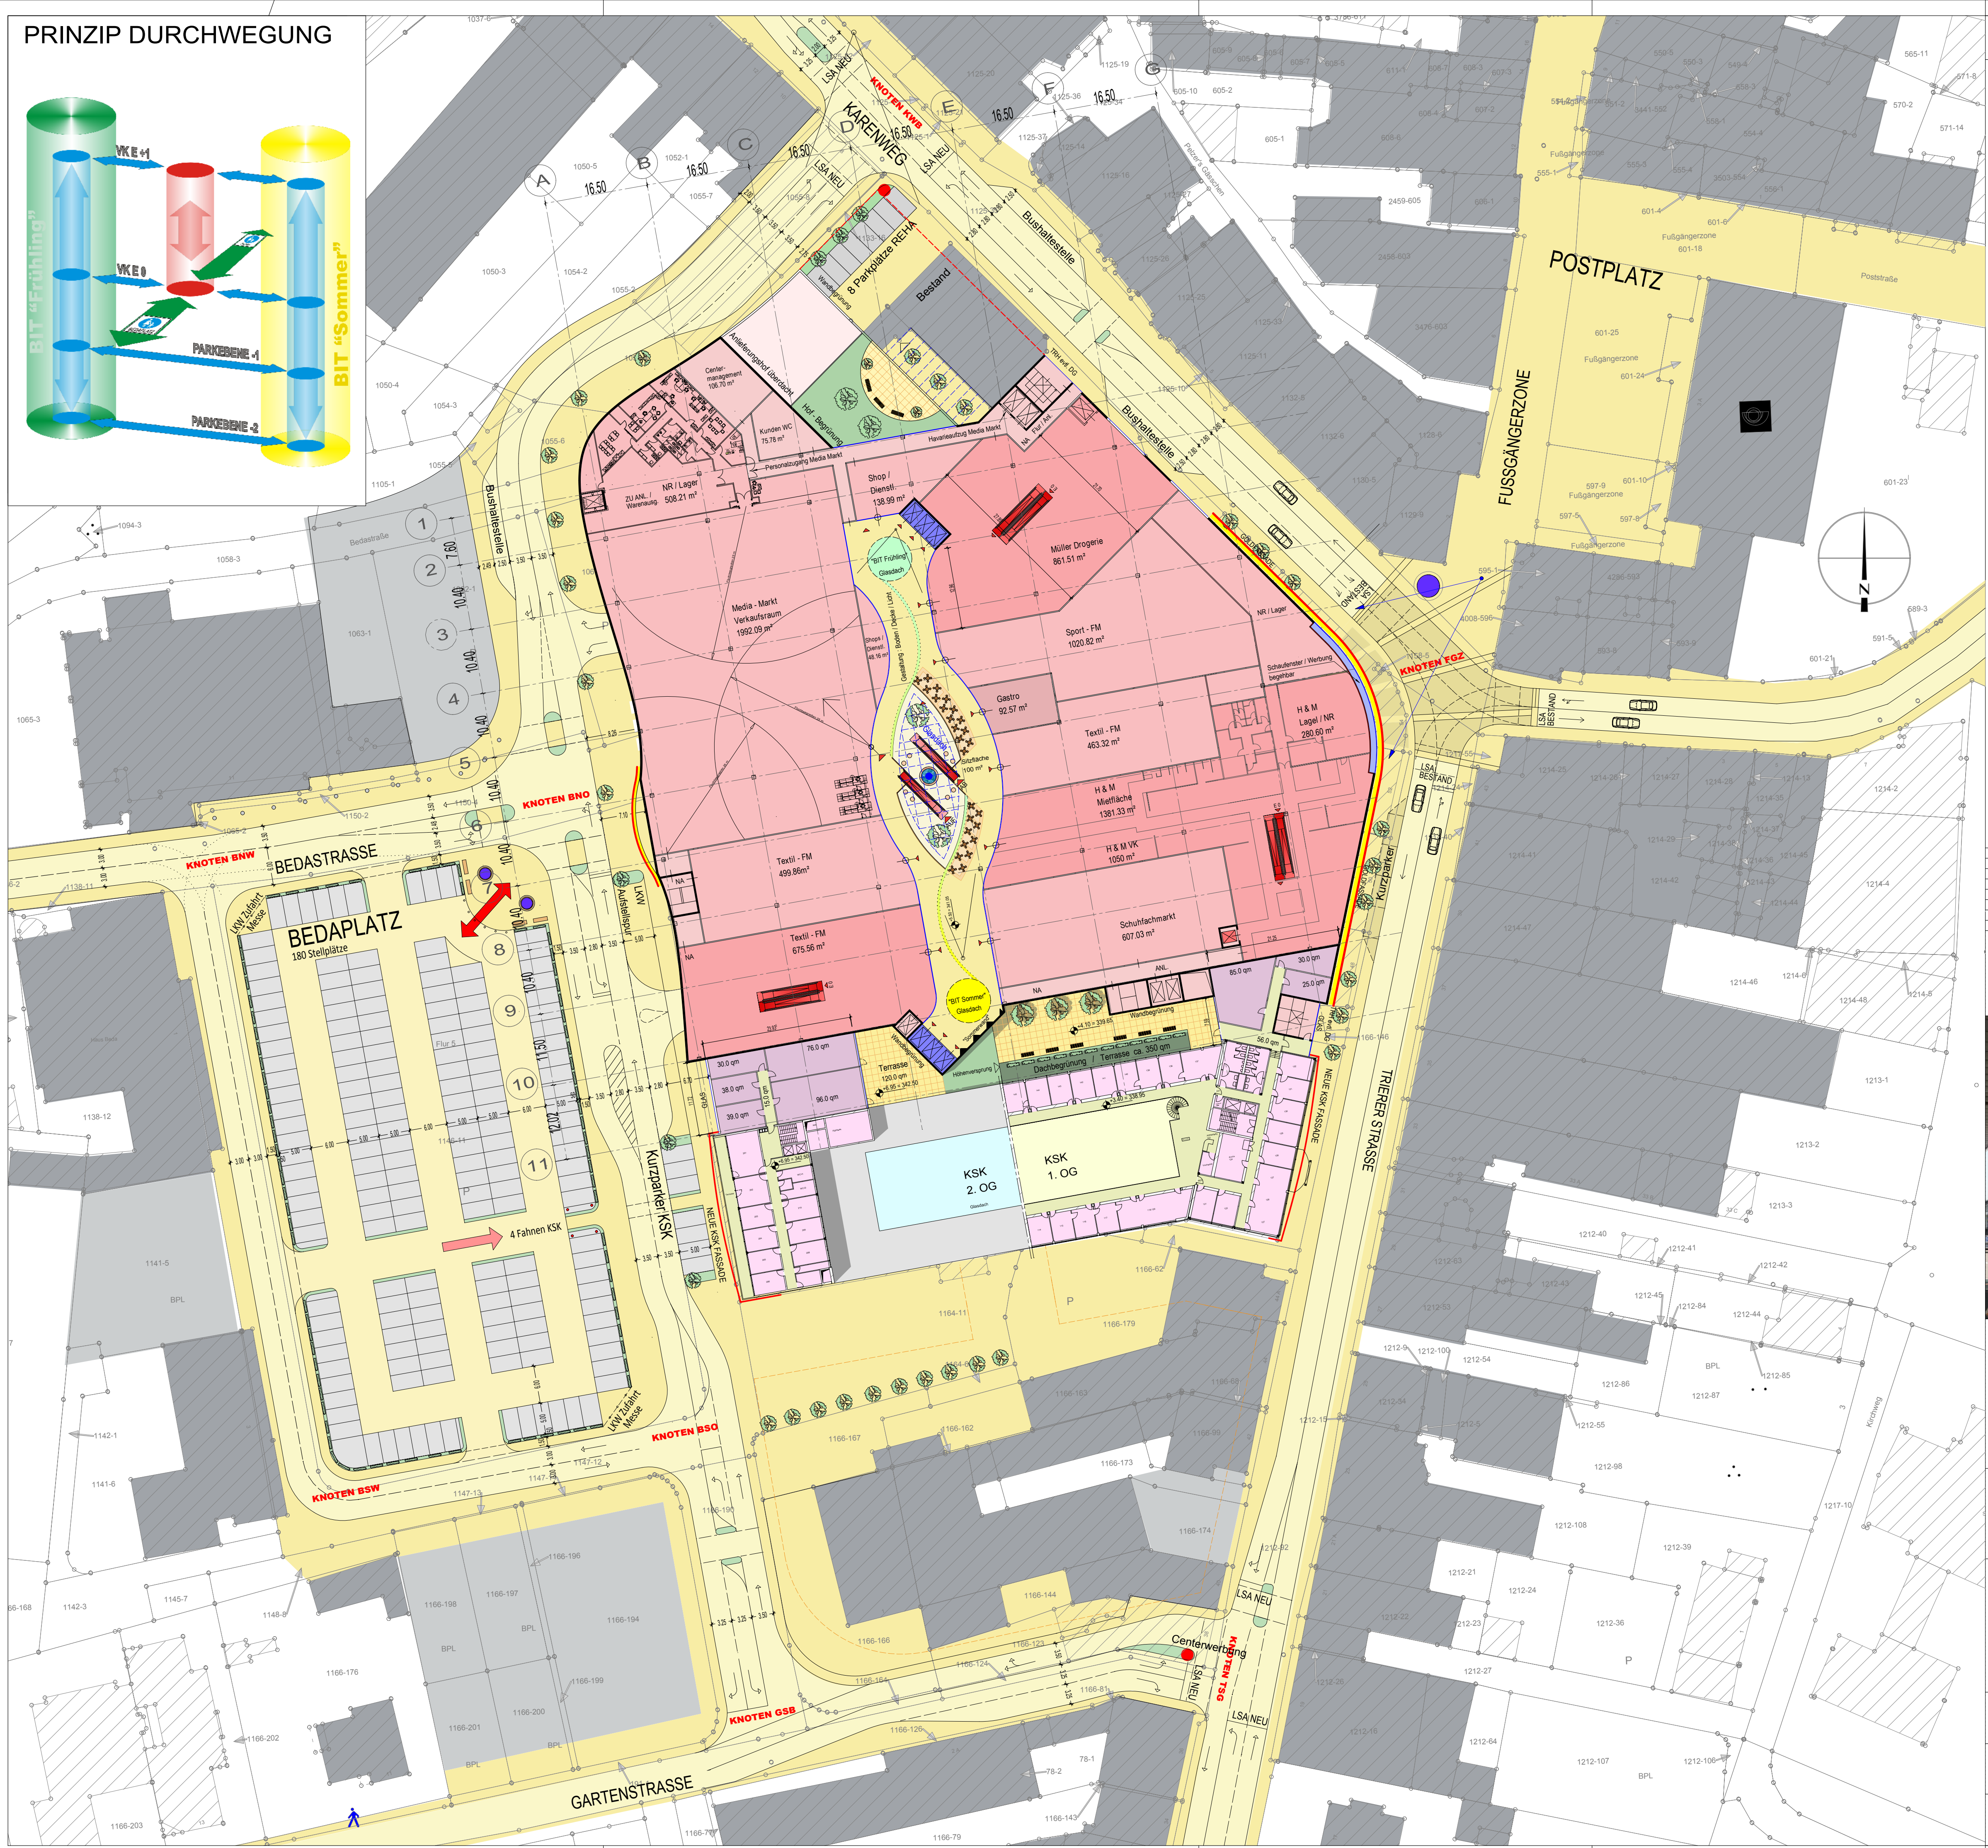


PRINZIP DURCHWEGUNG

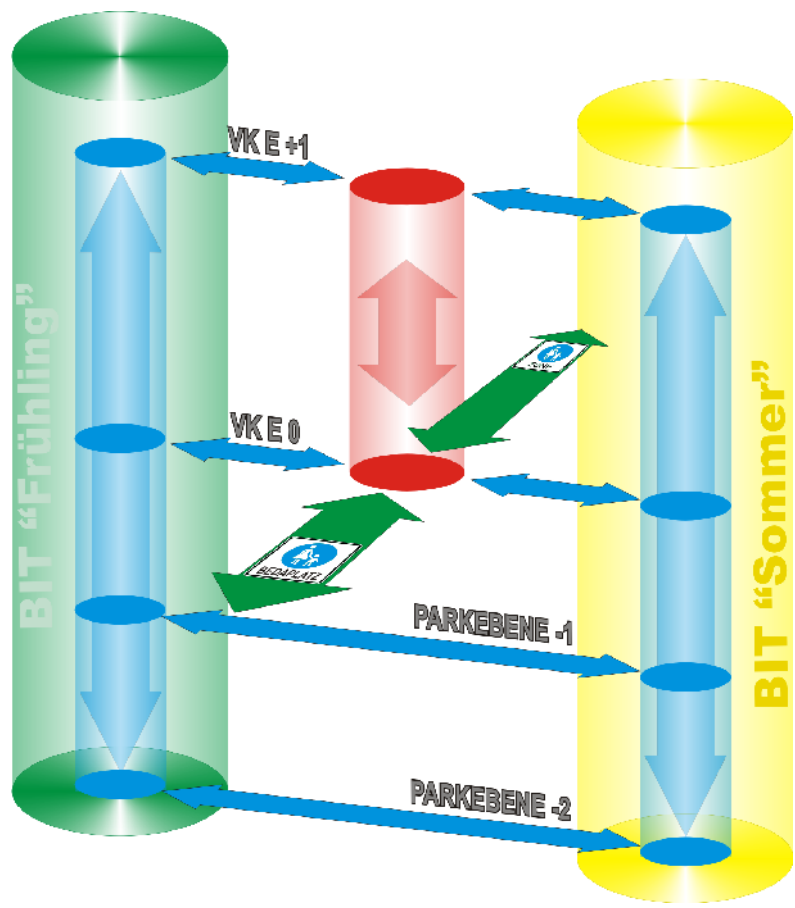

LEGENDE - HINWEISE

8	22.06.2011	IS	Stützenreiter neu, Fassadenverlauf neu, Verkehrsanbindung gem. Verle.
7	07.06.2011	IS	neue Ausplanung von KSK Räumen im 1. und 2. OG
1.4	29.05.2011	IS	PLANSTAND 10.07.2011 PLANSTAND 20.01.2011 PLANSTAND 03.02.2011 PLANSTAND 03.03.2011 PLANSTAND 25.05.2011
Index	Datum	Name	Änderung

PROJEKT.
BIT - GALERIE in 54634 Bitburg



INVESTOR / BAUHERR. FACCO Facco Immobilien GmbH Bedaplatz 3 54634 Bitburg	PLANUNG / ARCHITEKT. MESA Development BR GmbH Ehrenhalde 5 70192 Stuttgart Architekt Bernhard Reiser	MARKTFORSCHUNG THOMSEN GROUP International Strategy Consultants Headquarter Holstenplatz 20, D-22765 Hamburg.	VERMIETUNG HILLEMMEYER IMMOBILIEN GmbH Hillemeyer Immobilien GmbH Herringhauser Straße 27 59556 Koblentz
BEBAUUNGSPLAN SESU Immissionsschutz Stadt- und Umweltplanung Am Tower 14 D-54634 Bitburg	VERKEHR Ingenieursozialität für Verkehrsplanung und -technik VERTEC Hohenzollernstr. 119 55088 Koblenz	HAUSTECHNIK	STATIK.

PLANINHALT			ANLAGE 1a/3
GRUNDRISS EBENE +1			Variante mit Erhalt Ärztehaus
LEISTUNGSPHASE. ENTWURFSPLANUNG			
PROJEKTNUMMER. 46049	MASSSTAB. 1:500	PLANNUMMER. / INDEX 10 / 8	
ERSTELLT / DATUM. 22.12.2010	GEPRÜFT / DATUM.	INDEX-DATUM 22.07.2011	