
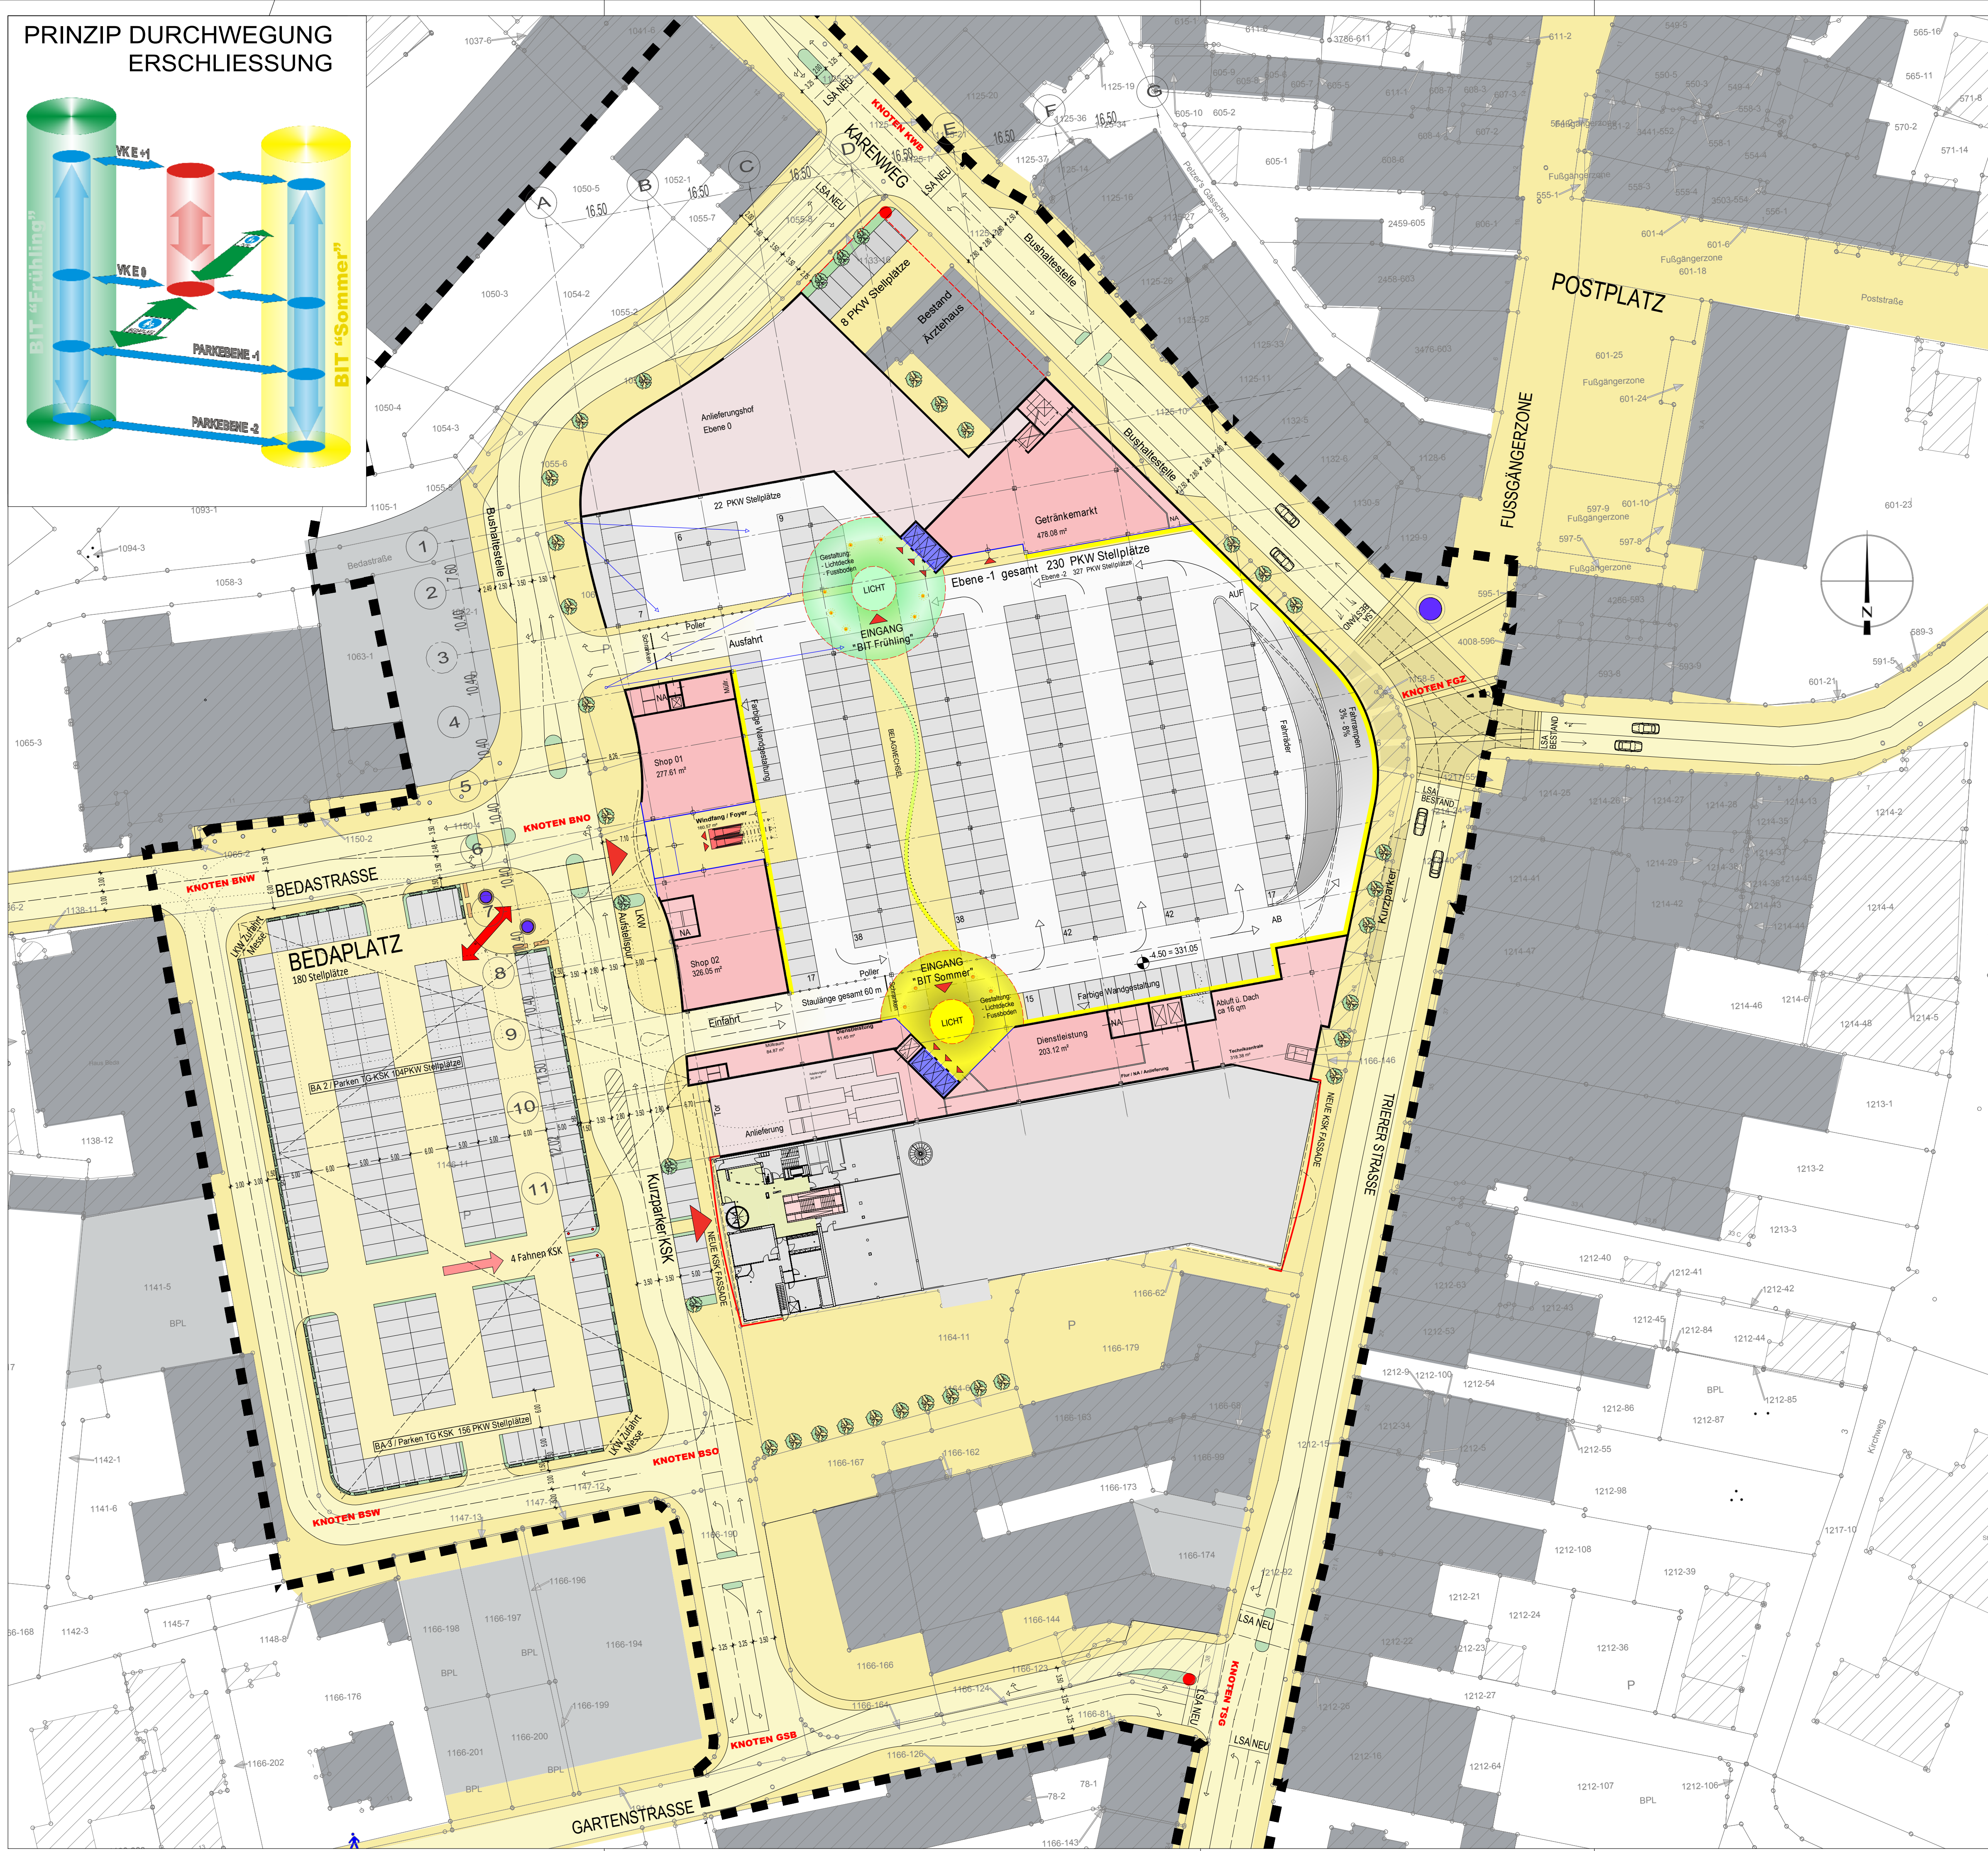


PRINZIP DURCHWEGUNG
ERSCHLIESSUNG

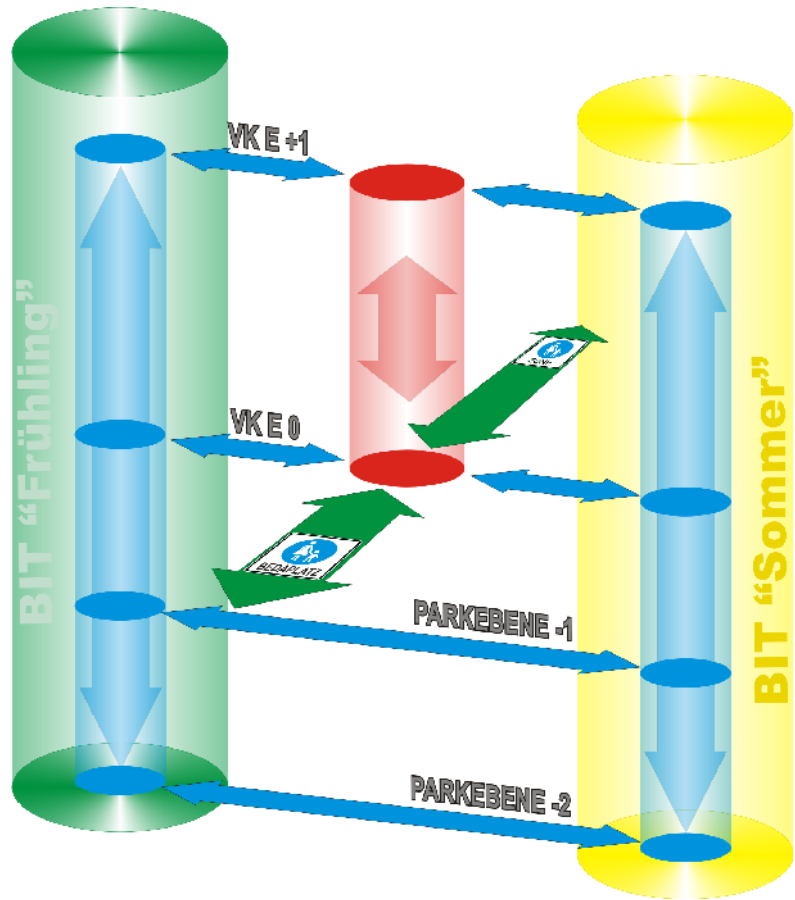

LEGENDE - HINWEISE

Index	Datum	Name	Änderung
9	22.07.2011	IS	Planstand 22.07.2011
8	19.07.2011	IS	Verkehrsplanung gem. VERTEC, Fassadenverlauf neu, KSK Fassade, Verkehrsknoten Bezeichnung, Ausplanung Bedaplatz, Trierer Str. und Karenweg Blume versetzt, Kurzparker Trierer Str. Bemessung
7	29.06.2011	IS	Ein- Ausfahrt gem. VERTEC, Innebereich, Anpassung der Verkehrsabführung an Ein- Ausfahrt der Parkebene -1
14	25.05.2011	IS	PLANSTAND 19.07.2011, PLANSTAND 20.01.2011, PLANSTAND 22.01.2011, PLANSTAND 03.02.2011, PLANSTAND 03.03.2011, PLANSTAND 25.05.2011

PROJEKT.

BIT - GALERIE in 54634 Bitburg



INVESTOR / BAUHERR.	PLANUNG / ARCHITEKT.	MARKTFORSCHUNG	VERMIETUNG
FAC O immobilien Faco Immobilien GmbH Bedaplatz 3 54634 Bitburg	MESA Development BR GmbH Ehrenhalde 5 70192 Stuttgart Architekt Bernhard Reiser	THOMSEN GROUP Estab. 1994 International Strategy Consultants Headquarter Holstenplatz 20, D-22765 Hamburg.	HILLEMAYER IMMOBILIEN GmbH Hillemeyer Immobilien GmbH Herrnghäuser Straße 27 59556 Lippstadt
BEBAUUNGSPLAN Immissionsschutz Städtebau Umweltplanung Am Tower 14 D-54634 Bitburg	VERKEHR Ingenieursozialität für Verkehrsplanung und -technik VERTEC Hohenzollernstr. 119 56088 Koblenz	HAUSTECHNIK	STATIK.

PLANINHALT

ANLAGE 1a/1

GRUNDRISS EBENE -1

Variante mit Erhalt Ärztehaus

LEISTUNGSPHASE.	MASSTAB.	PLANNUMMER. / INDEX
ENTWURFSPLANUNG	1:500	12 / 9
PROJEKTNUMMER. 46049	GEPRÜFT / DATUM.	INDEX-DATUM 22.07.2011
ERSTELLT / DATUM. 22.12.2010		

H/B = 594 / 841 (0.50m²)

Allplan 2011