
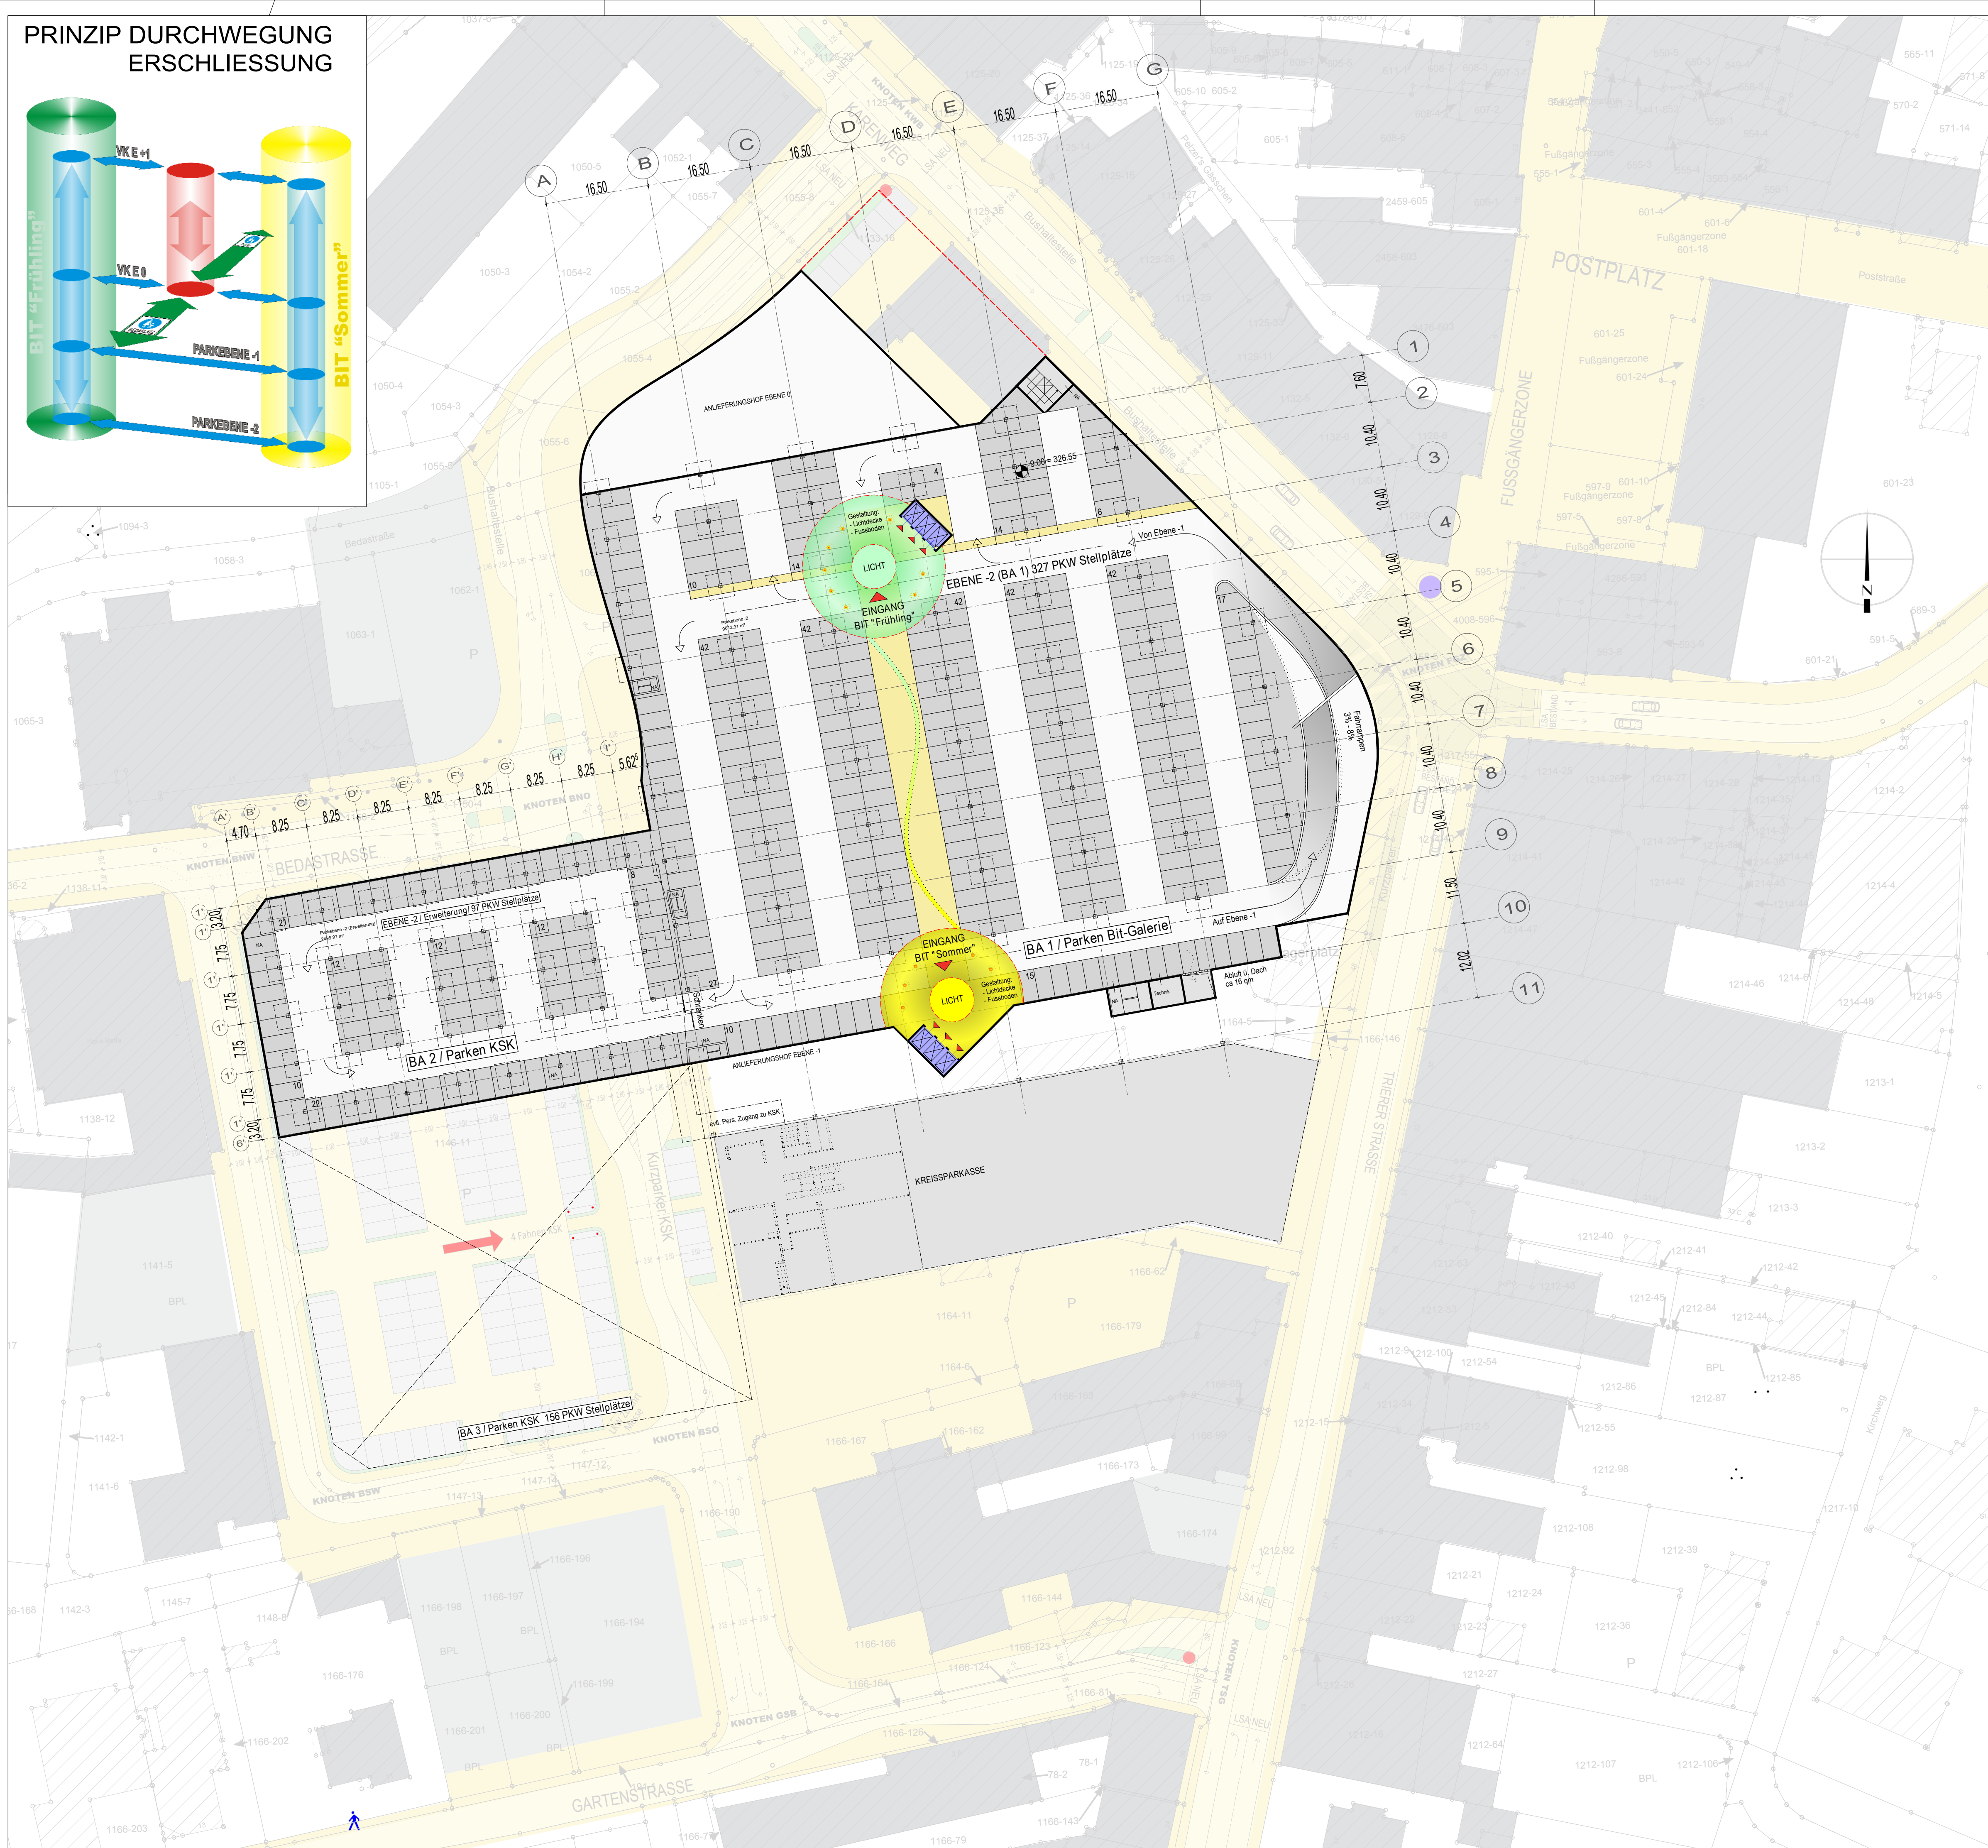


PRINZIP DURCHWEGUNG
ERSCHLIESSUNG

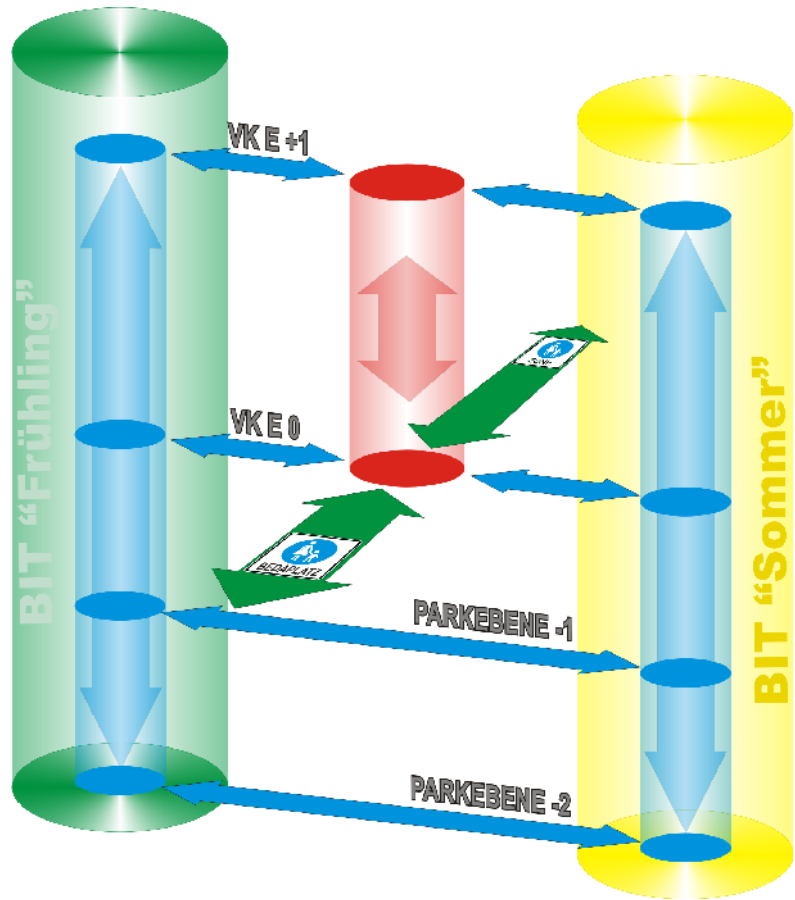

LEGENDE - HINWEISE

Index	Datum	Name	Änderung
8	22.07.2011	IS	BA 1: Anpassung an neuen Fassadenverlauf, Stellplatzbreite 2,60m, Sitzreihenverlauf geändert, BA 2: Sitzreihenverlauf geändert, Anpassung an neue Grundstücksgrenze KSK, neue Stellplatzanordnung
7	04.07.2011	IS	Ebene -2: Verkehrskreislauf geändert, Angaben VERTEC
14	25.05.2011	IS	PLANSTAND 18.07.2011: PLANSTAND 20.01.2011: PLANSTAND 22.01.2011: PLANSTAND 03.02.2011: PLANSTAND 03.03.2011: PLANSTAND 25.05.2011

PROJEKT.

BIT - GALERIE in 54634 Bitburg



INVESTOR / BAUHERR.	PLANUNG / ARCHITEKT.	MARKTFORSCHUNG	VERMIETUNG
FAC O Immobilien Faco Immobilien GmbH Bedaplatz 3 54634 Bitburg	MESA Development BR GmbH Ehrenhalde 5 70192 Stuttgart Architekt Bernhard Reiser	THOMSEN GROUP Est. 1994 International Strategy Consultants Headquarter Holstenplatz 20, D-22765 Hamburg.	HILLEMAYER IMMOBILIEN GmbH Hillemeyer Immobilien GmbH Herrnhäuser Straße 27 59596 Lippstadt
BEBAUUNGSPLAN	VERKEHR	HAUSTECHNIK	STATIK.
BSU Immissionsschutz Stadtplanung Umweltplanung Am Tower 14 D-54634 Bitburg	Ingenieursozialität für Verkehrsplanung und -technik VERTEC Hohenzollernstr. 119 56088 Koblenz		

PLANINHALT			ANLAGE 1a/4
GRUNDRISS EBENE -2			Variante mit Erhalt Ärztehaus
LEISTUNGSSTADIUM			
ENTWURFSPLANUNG			
PROJEKTNUMMER.	MASSSTAB.	PLANNUMMER. / INDEX	
46049	1:500	13 / 8	
ERSTELLT / DATUM.	GEPRÜFT / DATUM.	INDEX-DATUM	
22.12.2010		22.07.2011	

H/B = 594 / 841 (0.50m²)

Allplan 2011