



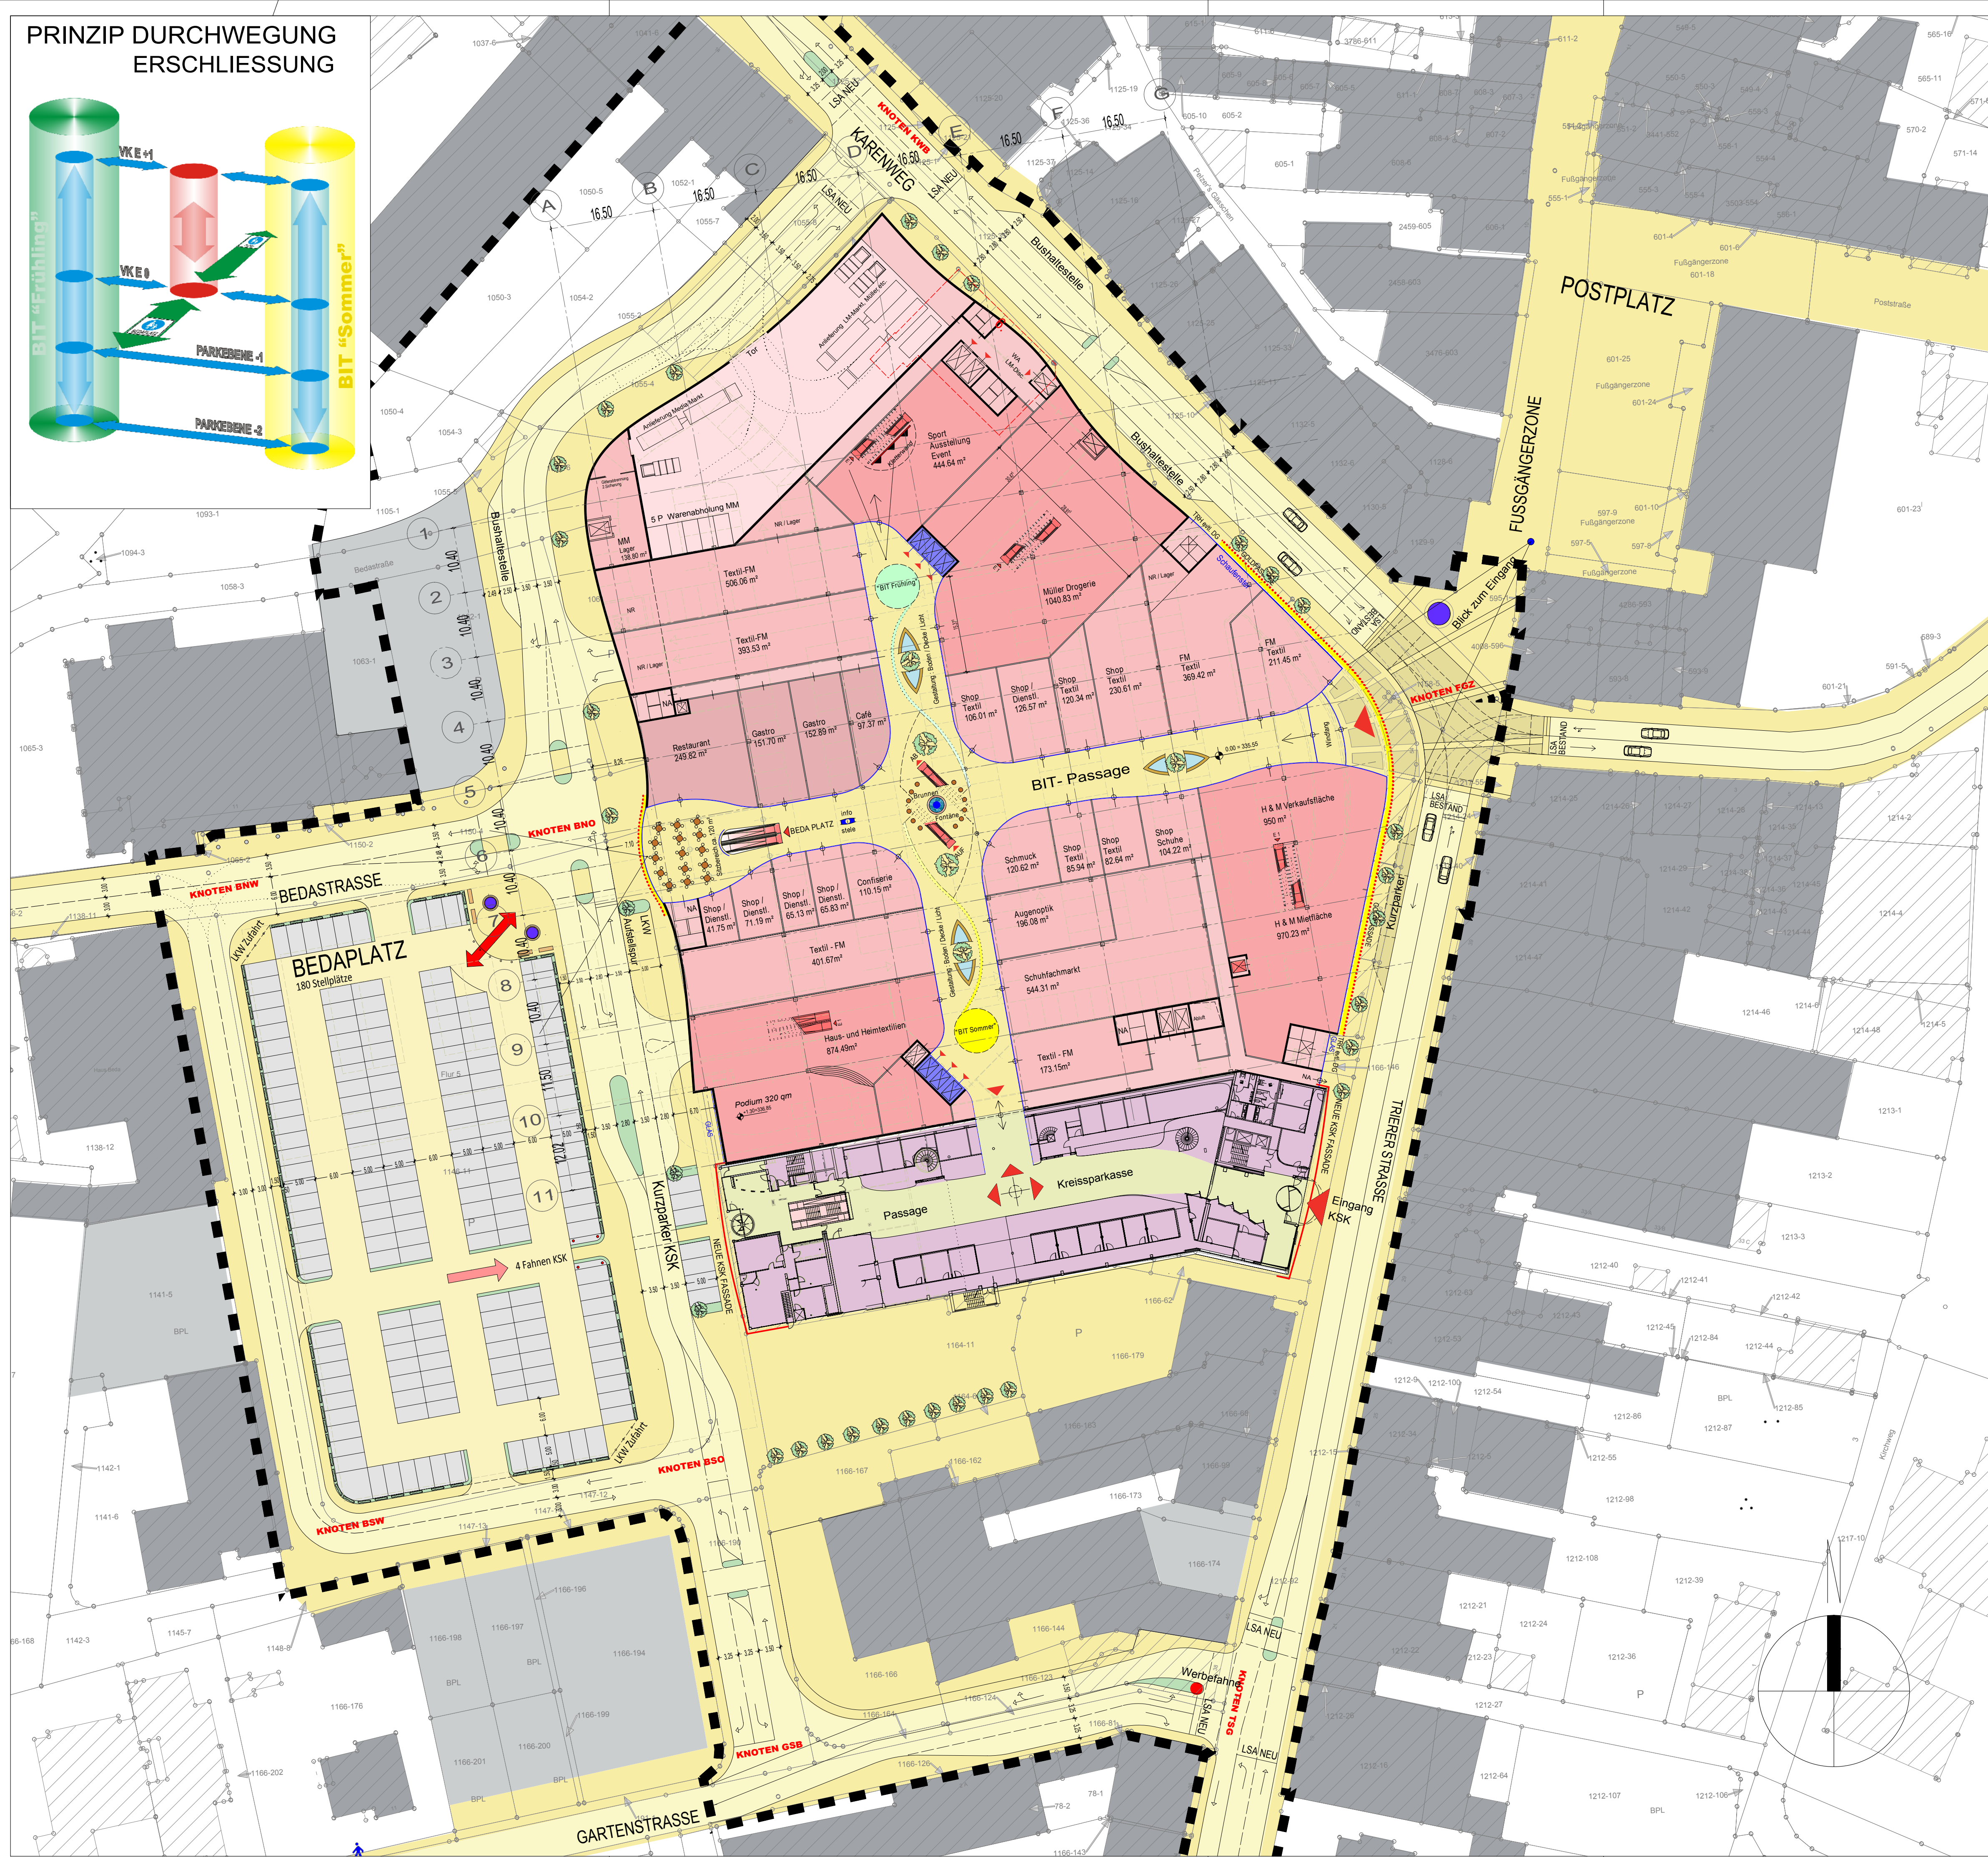

10	25.07.2011	IS	Anpassung an neuen Stützraster und neuen Fassadenverlauf, Verkehrsanbindung zum Vertec
9	12.05.2011	IS	PLANSTAND 12.05.2011
Index	Datum	Name	Änderung

BIT - GALERIE in 54634 Bitburg

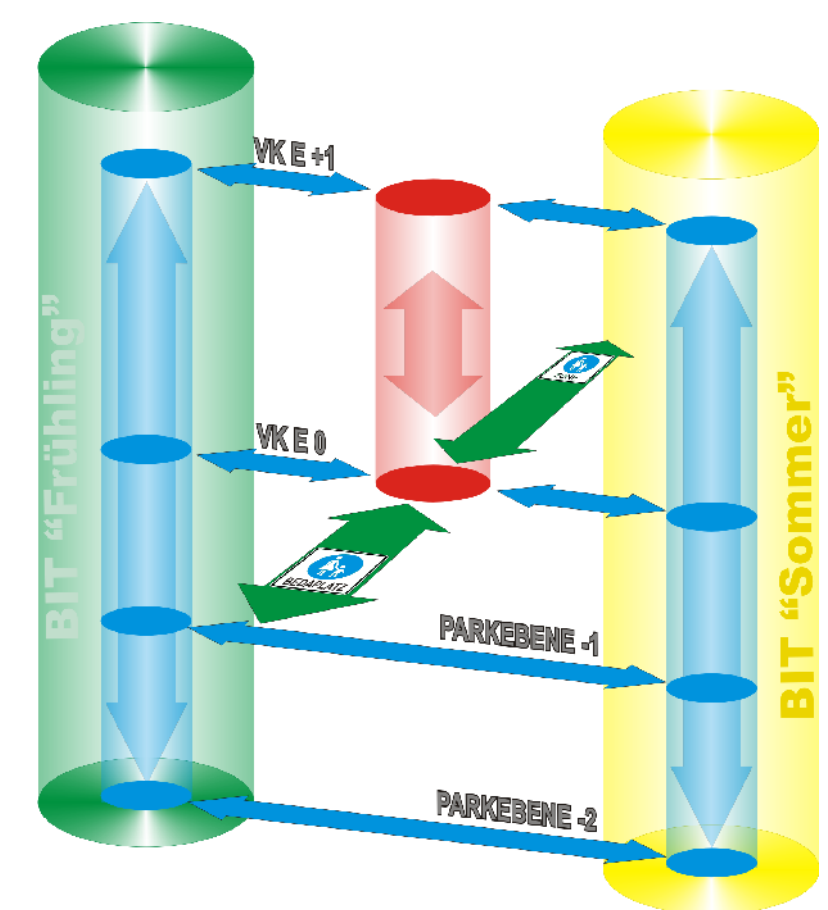

INVESTOR / BAUHERR.	PLANUNG / ARCHITEKT.	MARKTFORSCHUNG	VERMIETUNG
 Faco Immobilien GmbH Bedaplatz 3 54634 Bitburg	 Development BR GmbH Ehrenhalde 5 70192 Stuttgart Architekt Bernhard Reiser	 International Strategy Consultants Headquarter Holstenplatz 20 D-22765 Hamburg.	 Hillemeyer Immobilien GmbH Herringhauser Straße 27 58556 Lippstadt
BEBAUUNGSPLAN	VERKEHR	HAUSTECHNIK	STATIK.
 Immissionsschutz Städtebau Umweltplanung Am Tower 14 D-54634 Bitburg	 Ingenieur/soziell für Verkehrsplanung und -technik Hohenzollernstr. 119 56068 Koblenz		

PLANINHALT **ANLAGE 1b/2**

GRUNDRISS EBENE 0

Variante ohne Ärztehaus

LEISTUNGSPHASE.		
ENTWURFSPLANUNG		
PROJEKTNUMMER. 46049	MASSSTAB. 1:500	PLANNUMMER. / INDEX 11 / 10
ERSTELLT / DATUM. 22.12.2010	GEPRUEFT / DATUM.	INDEX-DATUM 25.07.2011