





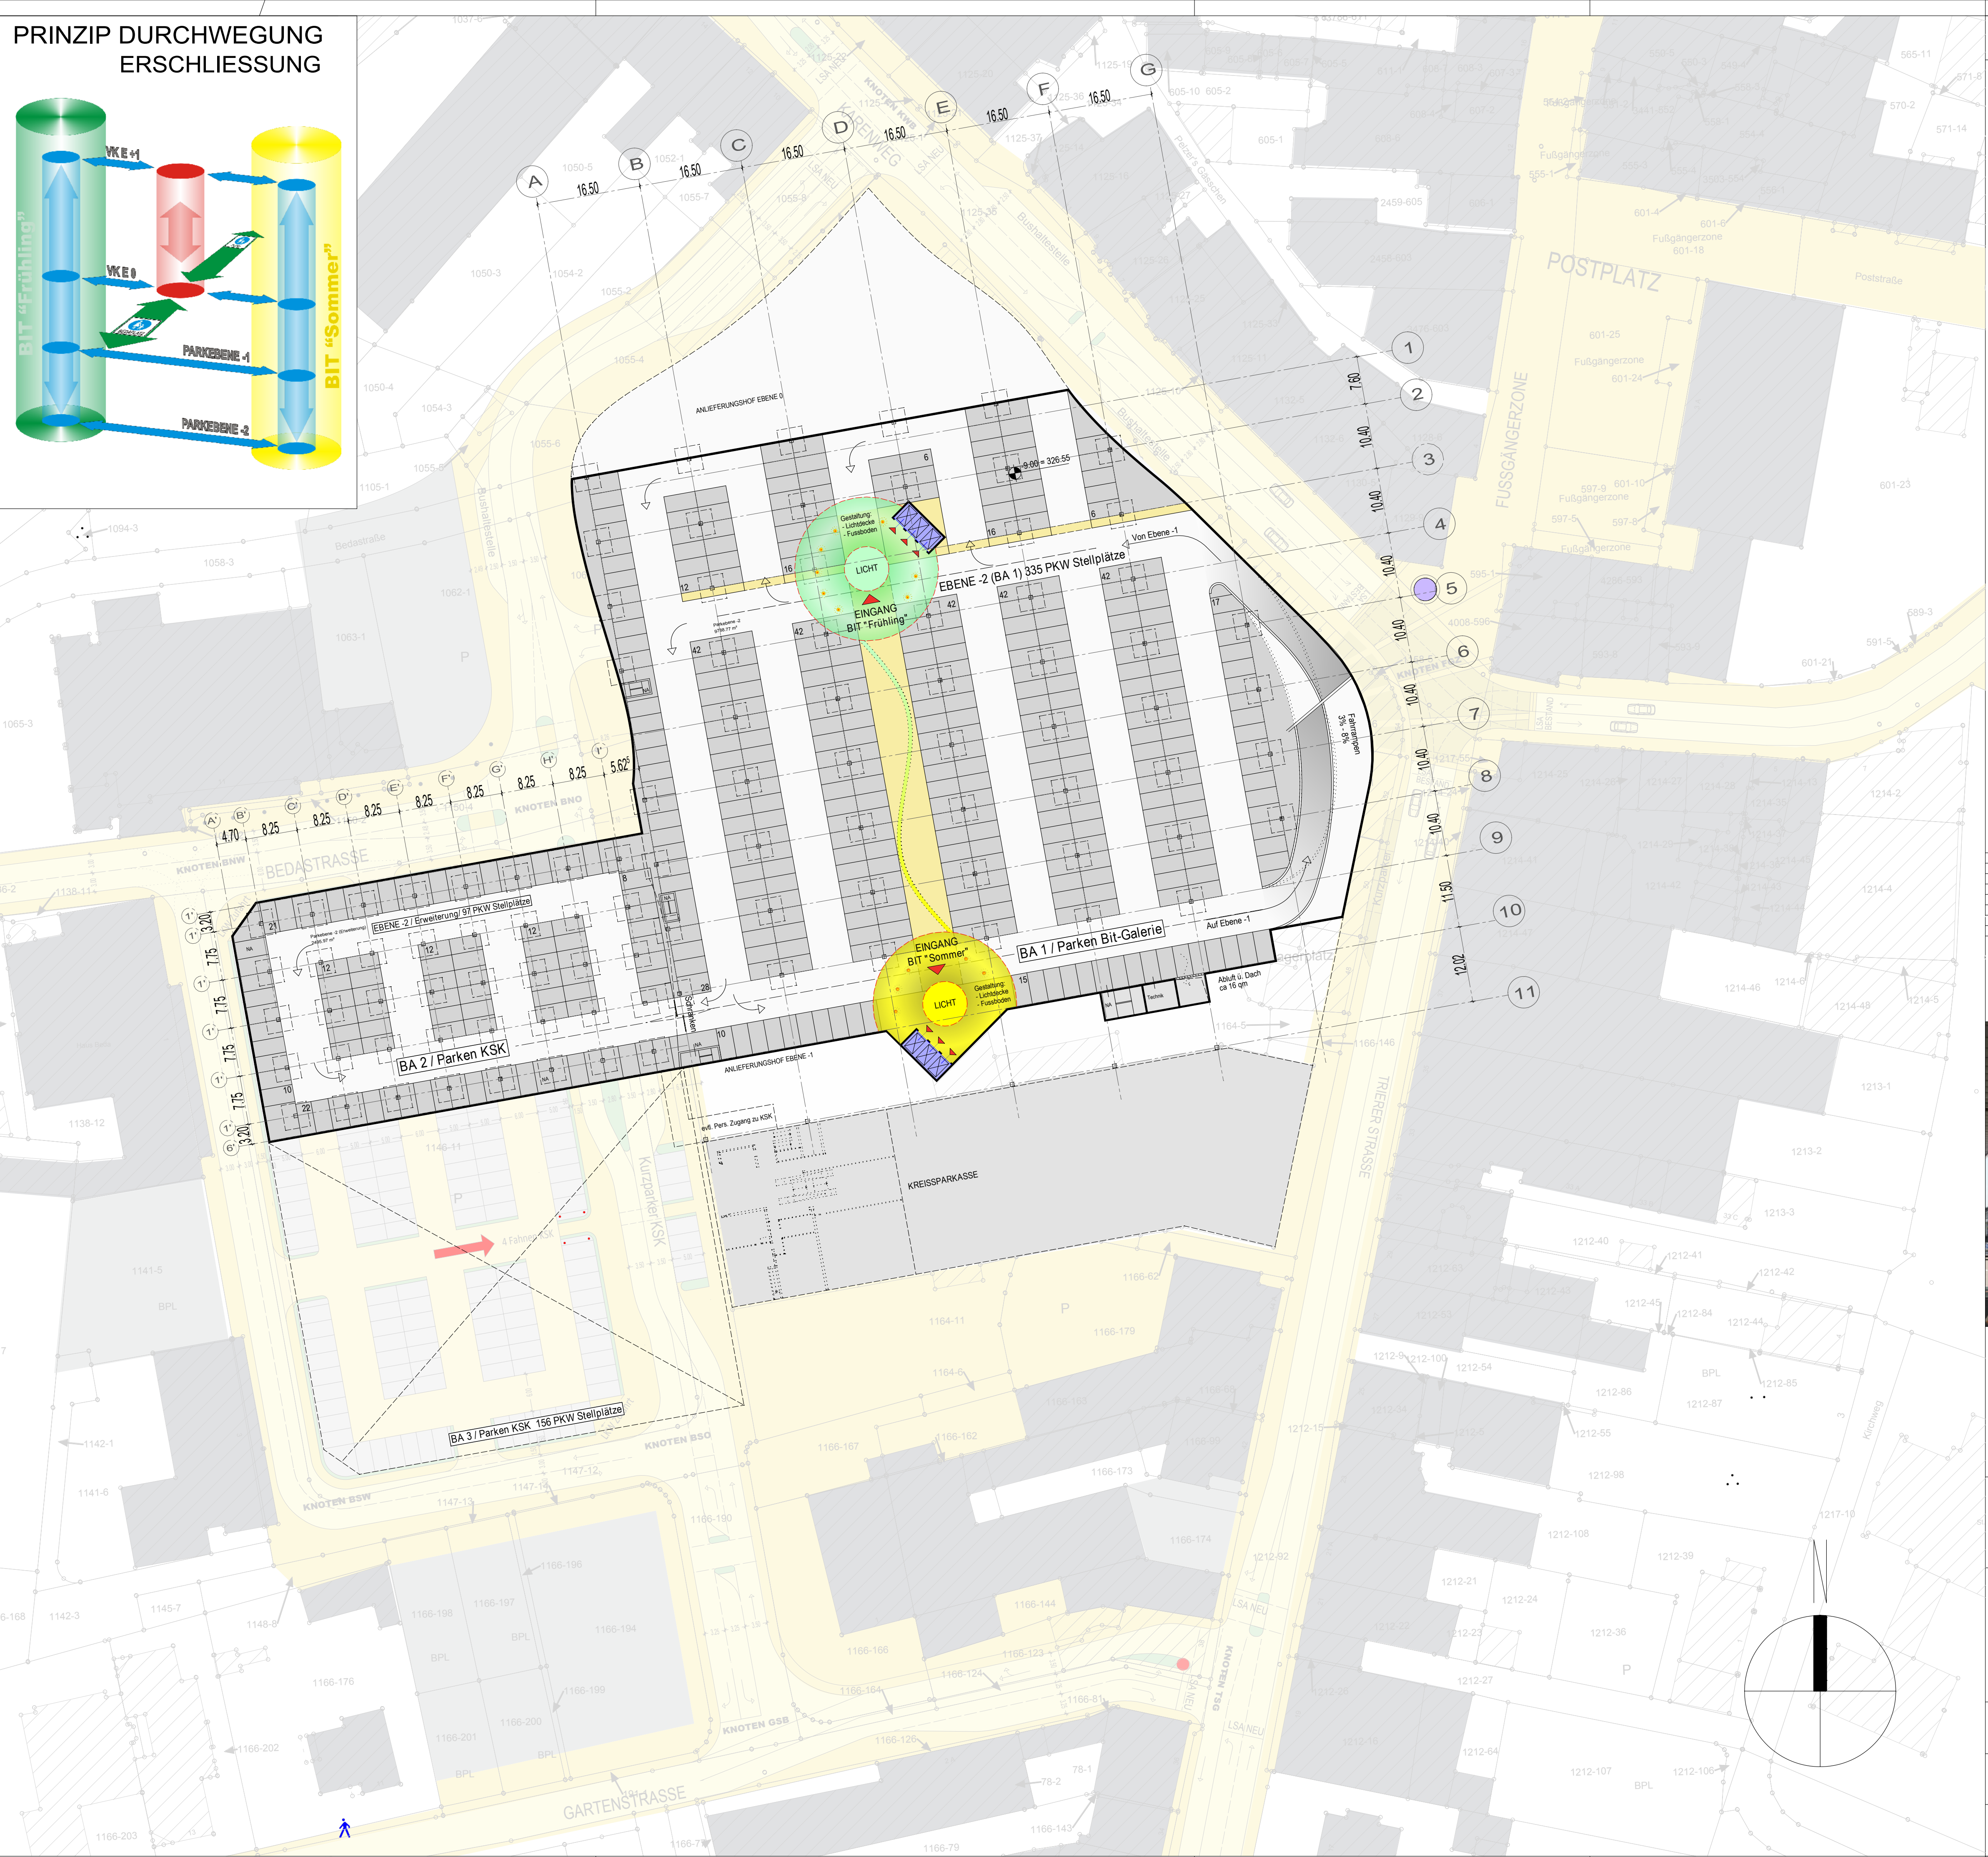

5	25.07.2011	IS	Anpassung an neuen Stützreaster und neuen Fassadenblech f. BA 2 Stützreaster geändert, neue Ausplanung der Parkkolle
4	12.05.2011	IS	PLANSTAND 12.05.2011
Index	Datum	Name	Änderung

BIT - GALERIE in 54634 Bitburg

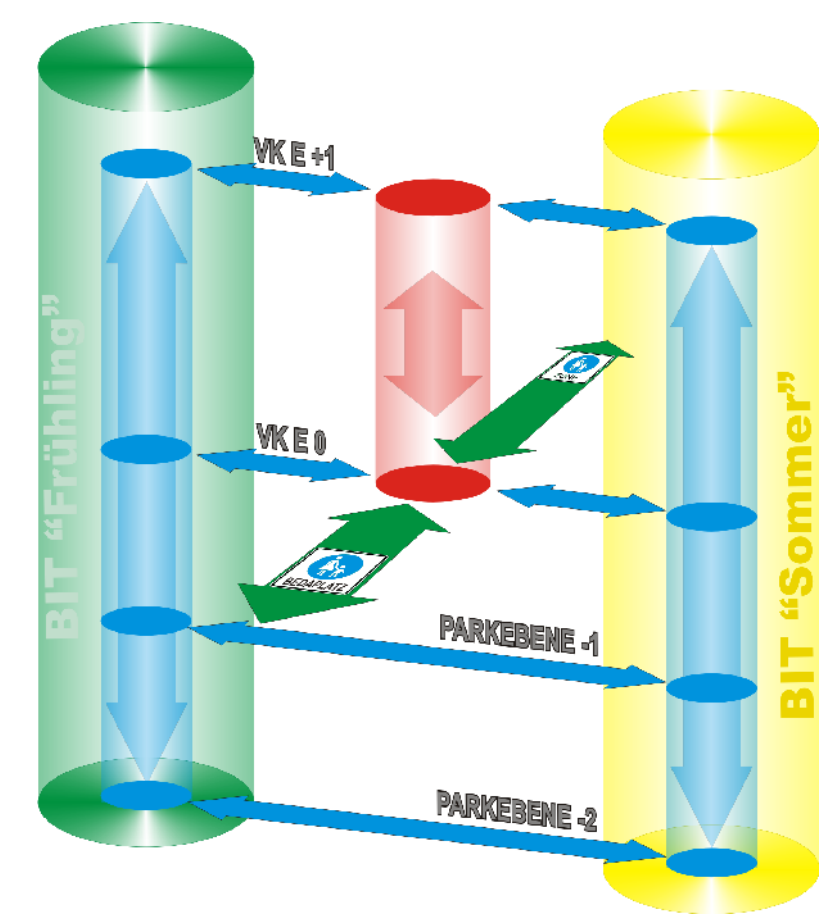

INVESTOR / BAUHERR.	PLANUNG / ARCHITEKT.	MARKTFORSCHUNG	VERMIETUNG
 FACO Immobilien Faco Immobilien GmbH Bedaplatz 3 54634 Bitburg	 MESA Development BR GmbH Ehrenhalde 5 70192 Stuttgart Architekt Bernhard Reiser	 THOMSEN GROUP Est. 1984 International Strategy Consultants Headquarter Holstenplatz 20. D-22765 Hamburg.	 HILLEMAYER IMMOBILIEN GMBH Hillmeyer Immobilien GmbH Herringhauser Straße 27 59556 Lippstadt
BEBAUUNGSPLAN	VERKEHR	HAUSTECHNIK	STATIK.
 Immissionsschutz Städtebau Umweltplanung Am Tower 14 D-54634 Bitburg	 Ingenieur/sozial für Verkehrsplanung und -technik VERTEC Hohenzollernstr. 119 56068 Koblenz		

PLANINHALT ANLAGE 1b/4

Variante ohne Ärztehaus

LEISTUNGSPHASE. ENTWURFSPLANUNG

PROJEKTNUMMER. 46049	MASSSTAB. 1:500	PLANNUMMER. / INDEX 115 / 5
ERSTELLT / DATUM. 22.12.2010	GEPRUEFT / DATUM.	INDEX-DATUM 25.07.2011

$$H/B = 594 / 841 \text{ (0.50m}^2\text{)}$$

Allplan 2011